


- Télécom ---
- EDF ---
- AEP ---
- EU ---
- EP ---
- Gaz ---
- Incendie ---

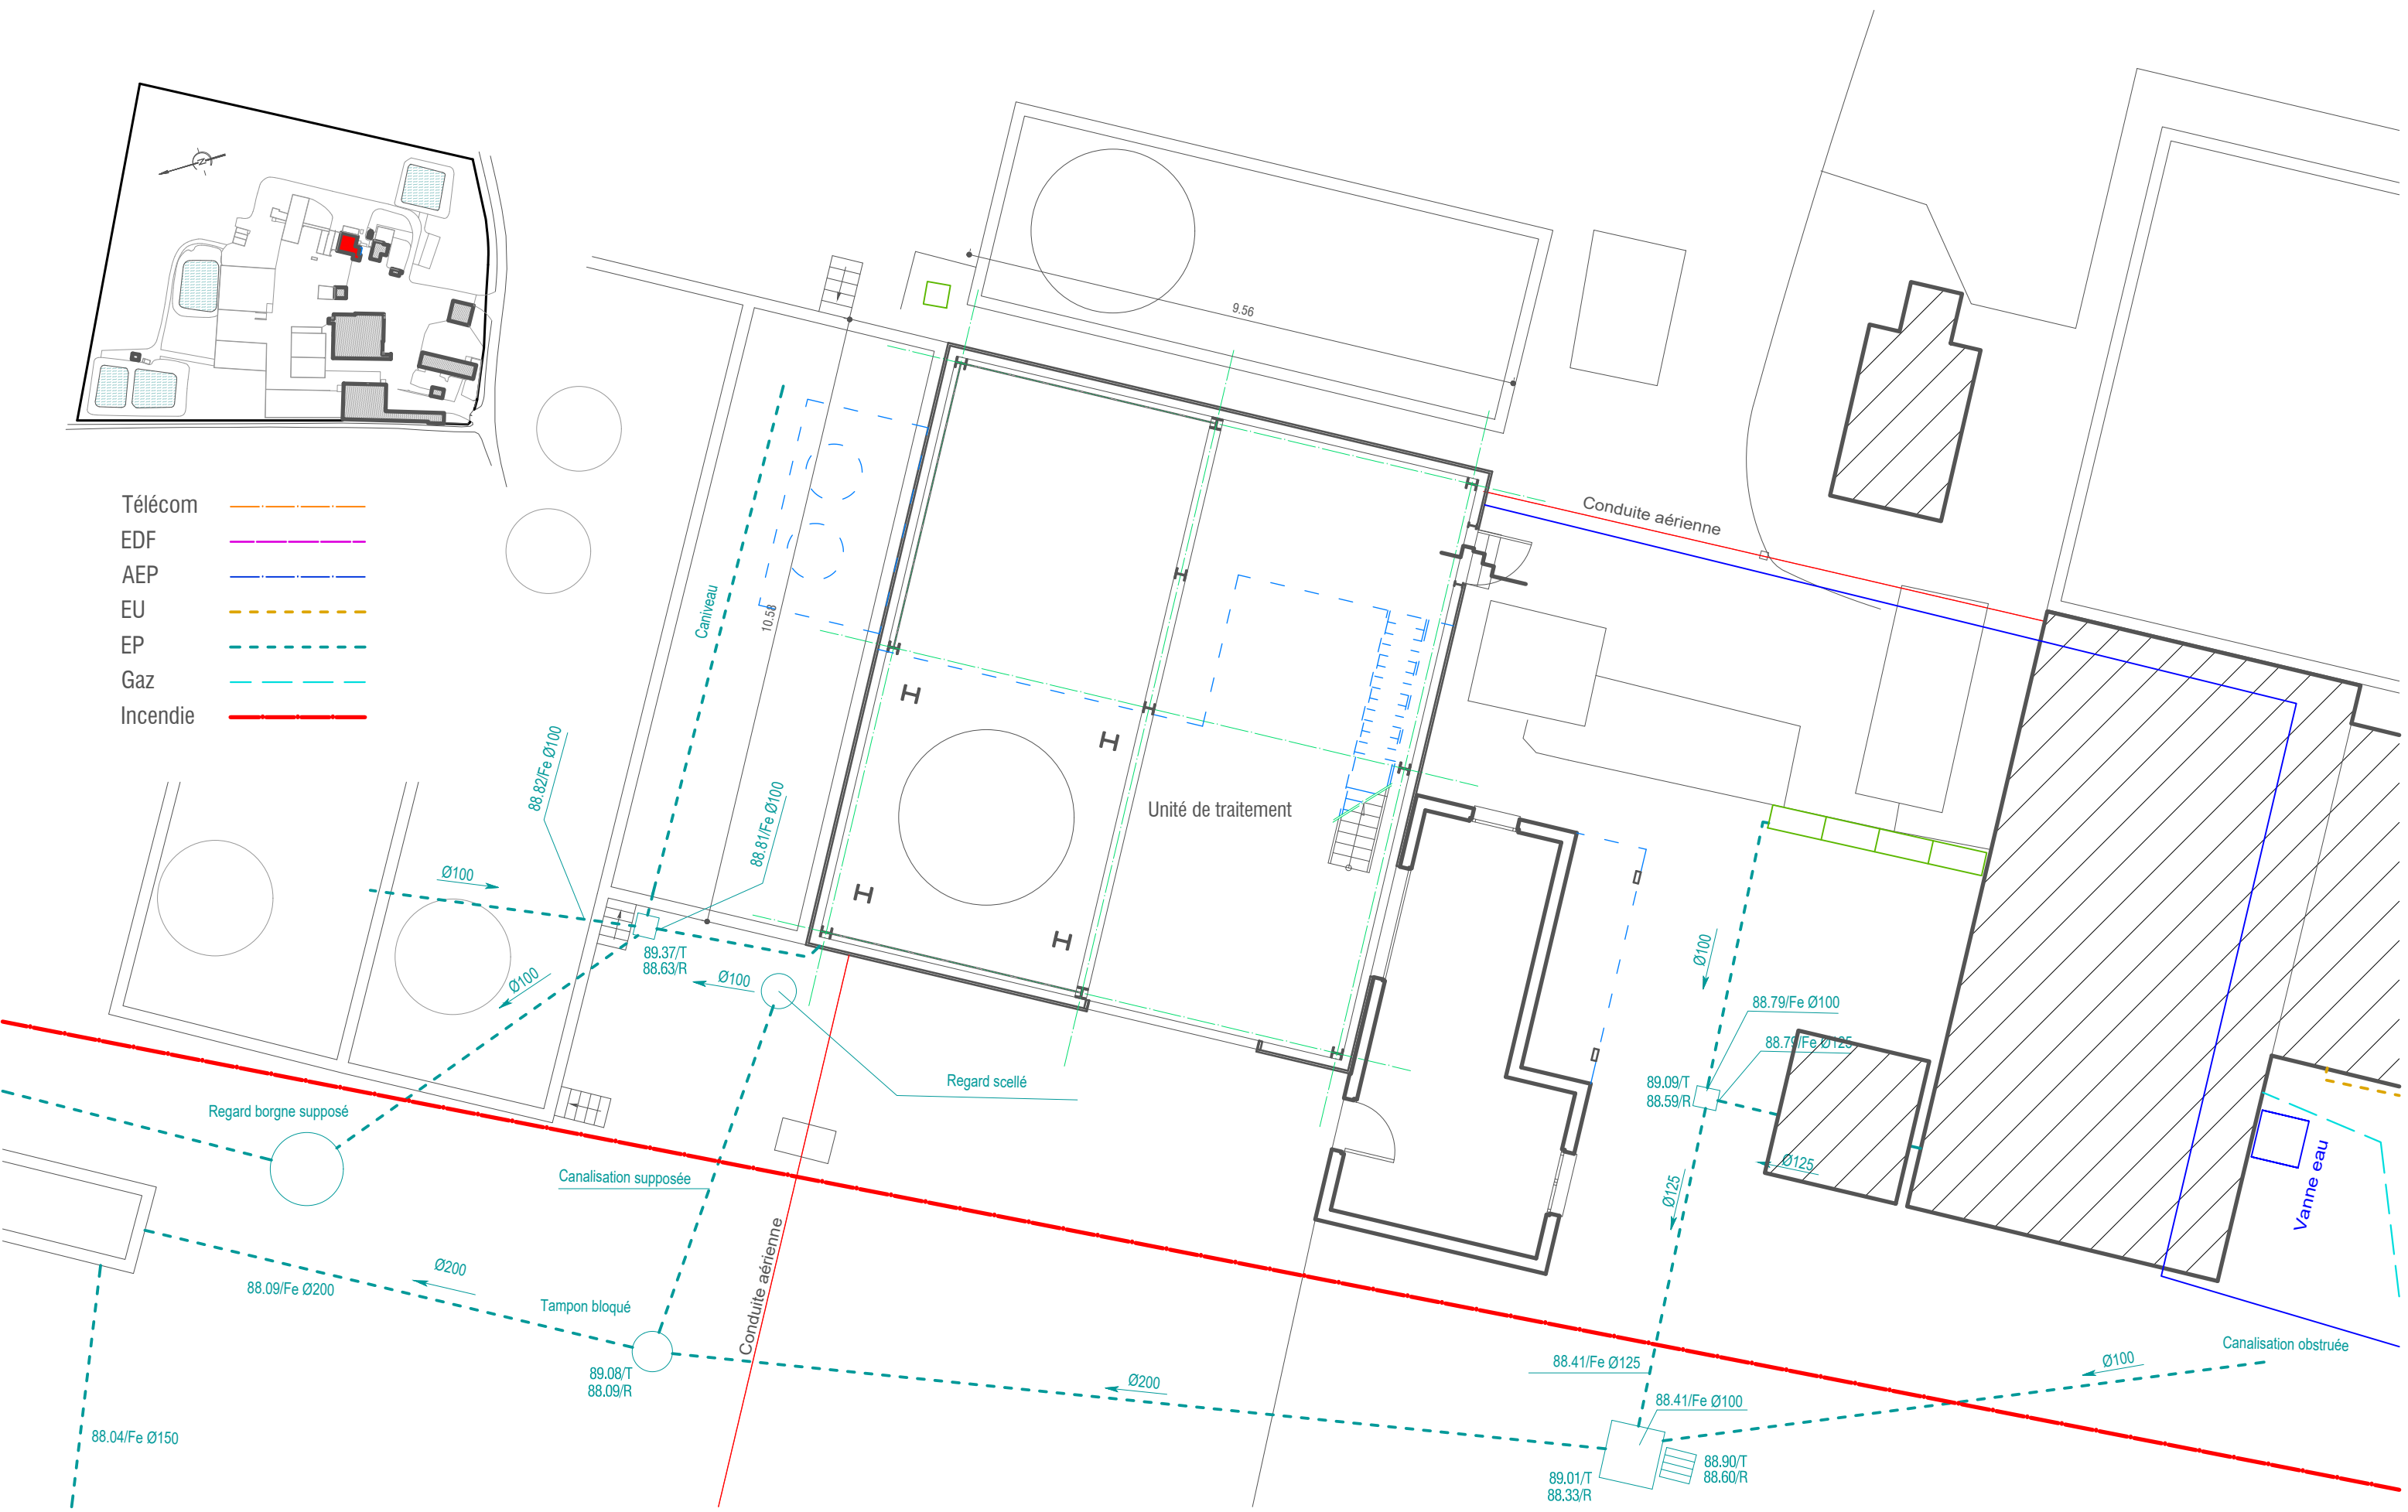

ACROPOLE EurI
Emmanuel GIGON
1 place de la République
Tél 02 54 77 11 64

Atelier d' Architecture
Architecte DPLG
41 100 Vendôme
gigon.emmanuel@wanadoo.fr

Plan Etat actuel

Bâtiment 3 Unité de traitement

Date : Juin 2022
Echelle : 1/100