

PARC EOLIEN DES GENEVRIERS SUD
Tour de l'Europe 183 – 3 BD de l'Europe
68100 MULHOUSE

Madame la Préfète du Loiret
Préfecture du Loiret
181 rue de Bourgogne
45000 ORLEANS

Nîmes, le 16 décembre 2021

Objet : Parc éolien des Genévriers Sud
Demande de dérogation concernant le plan d'ensemble au 1/200^{ème}

Madame la Préfète,

La Demande d'Autorisation Environnementale concernant une Installation Classée pour la Protection de l'Environnement doit comporter, selon la législation en vigueur, un plan d'ensemble à l'échelle 1/200^{ème} au minimum, indiquant les dispositions projetées de l'installation, ainsi que l'affectation des constructions et terrains avoisinants et le tracé de tous les réseaux enterrés existants.


Si nous partageons l'importance et l'objectif de ce plan quant à l'appréciation de l'impact du projet vis-à-vis de l'environnement, l'échelle de ce plan ne permet pas une telle appréciation notamment à la vue de l'étendue de cette installation.

Ainsi, comme le permet l'article D181-15-2 9° du Code l'Environnement, la société du Parc éolien des Genévriers Sud souhaiterait bénéficier, d'une dérogation afin de fournir des plans au 1/3000^{ème} en lieu et place du 1/200^{ème}.


Espérant que vous voudrez bien réserver une suite favorable à notre demande et restant à votre entière disposition pour tout renseignement complémentaire, je vous prie de croire Madame la Préfète, à l'assurance de ma haute considération.

Pour Parc éolien des Genévriers Sud
Fabrice Gourat
Président d'Intervent



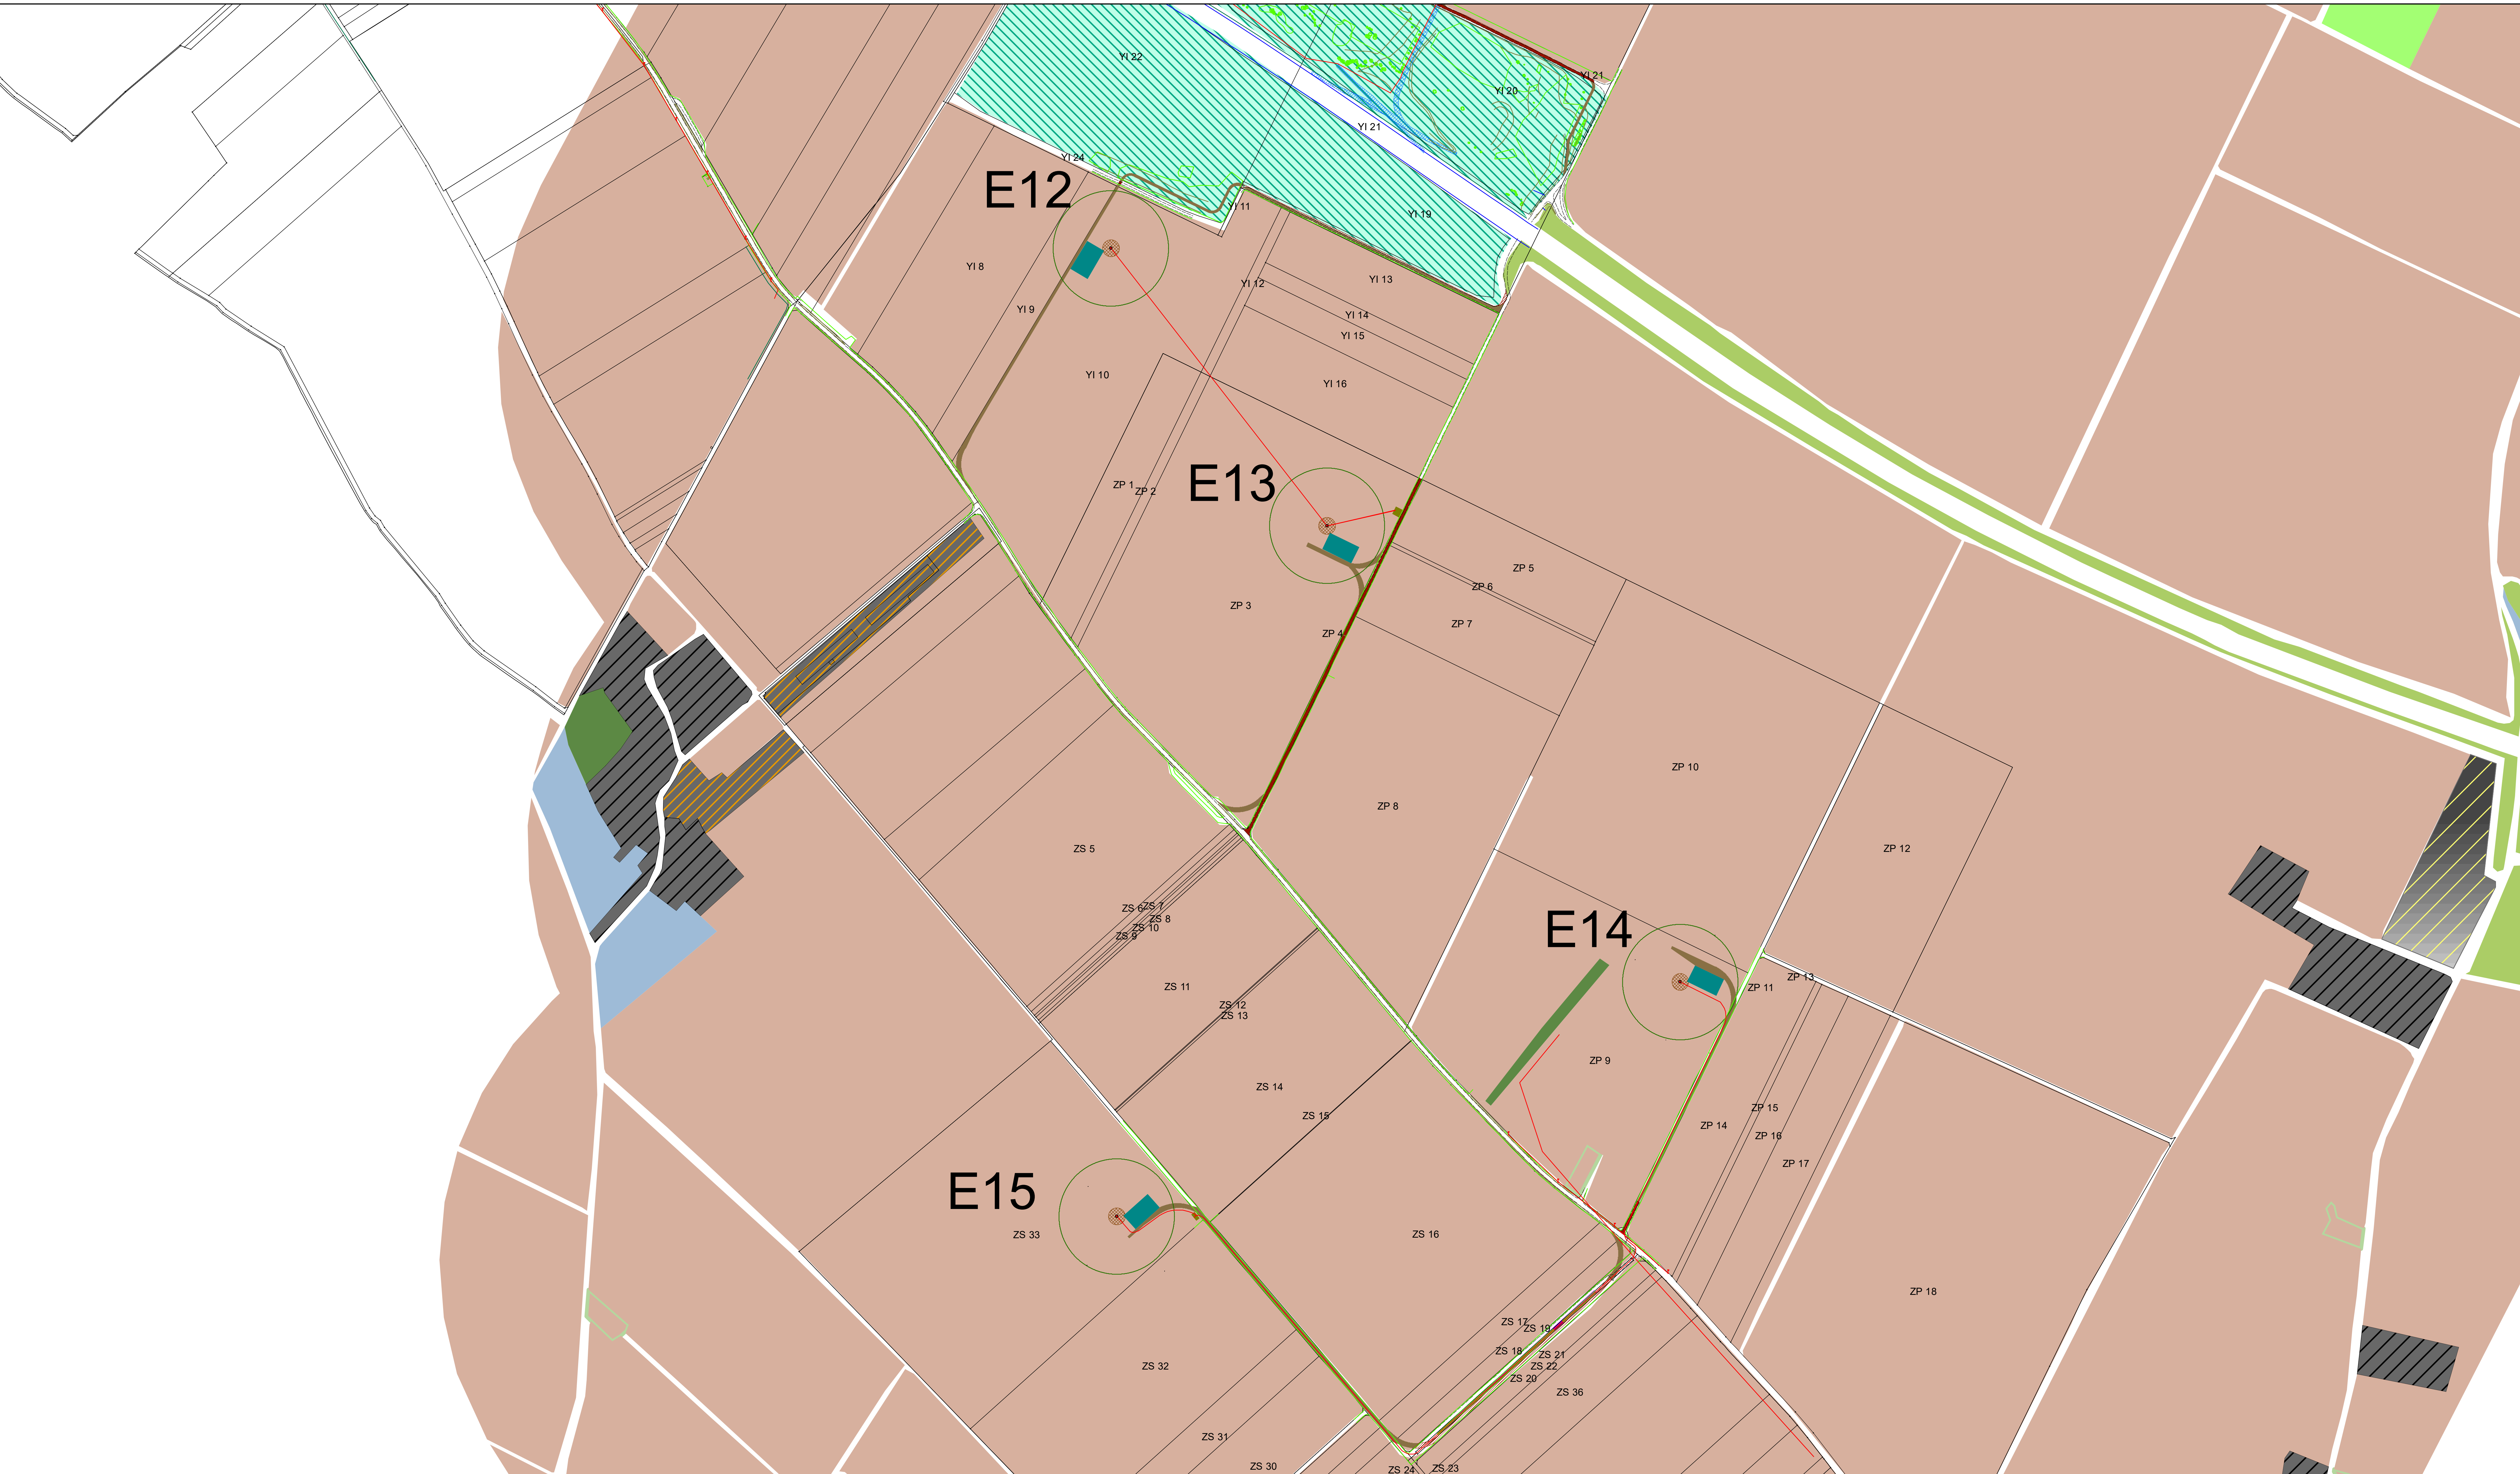

	Limites communales		Plateforme de lavage		Poste de livraison électrique		Talus / fossés		Espaces ruraux		Habitats résidentiels dispersés		Déchets agricoles
	Parcelle		Surface stabilisée		Raccordement électrique		Végétation		Haies d'espèces indigènes		Sites industriels et commerciaux		
	Parc éolien des Genevriers Nord1		Voirie existant à renforcer		Réseau électrique		Cours d'eau		Forêts mixtes		Constructions agricoles		
	Parc éolien des Genevriers Nord12		Voirie élargie aménagée		Réseau Fibre optique		Pâturages permanents		Boisements mésotrophes eutrophes		Parties construites des cimetières		Réservoirs
	Parc éolien des Genevriers Sud		Accès à créer		Réseau Eaux pluviales		Prairies de fauche		Vergers d'arbres fruitiers		Déchets plus Haies indigènes riches en espèces		
			Plateforme poste de livraison électrique		Limite chemin		Prairies mésiques		Coupes forestières récentes				
			Accès autoroute provisoire		Bâti		Prairies mésiques plus plantations d'arbres feuillus		Monocultures intensives				

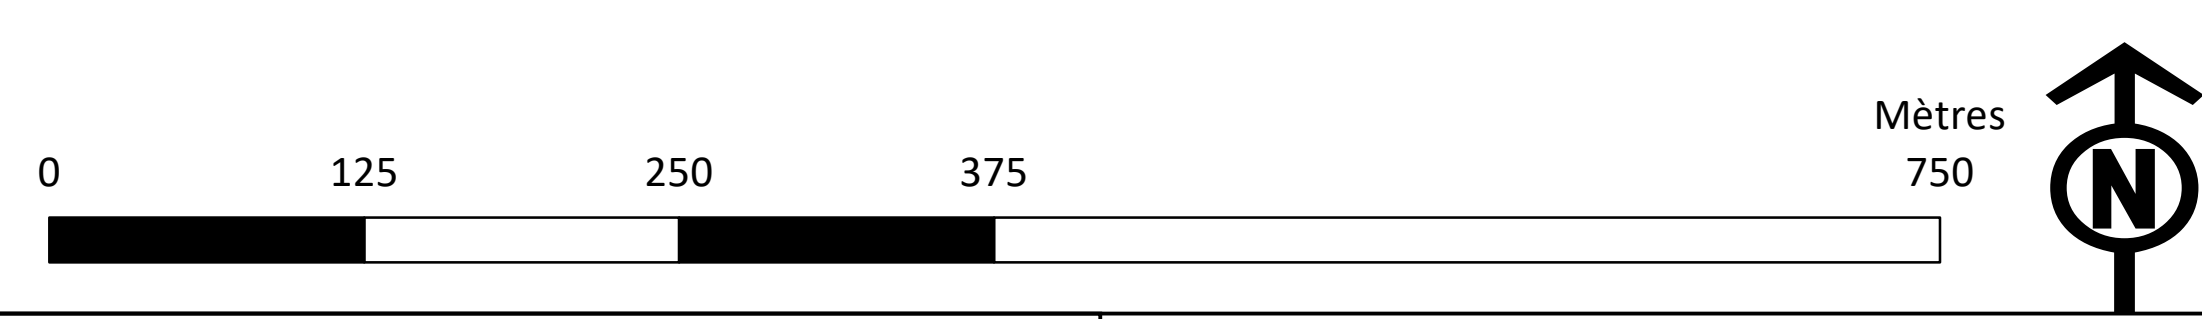

Plan d'ensemble au 1/ 3 000ème Affectation des constructions et terrains		PARC EOLIEN DES GENEVRIERS SUD Chez : INTERVENT 3, bd de l'Europe Tour de l'Europe 183		68100 MULHOUSE Tél. : 03 89 66 37 51	
Code projet : CTP Ech : 1/ 3 000		Format A0 Date : 06/07/2021		Projet de parc éolien de Courtempière, Treilles-en-Gâtinais et Gondreville Département du Loiret (45)	