


Différence de hauteur d'eau pour la crue Q200 entre états actuel et aménagé

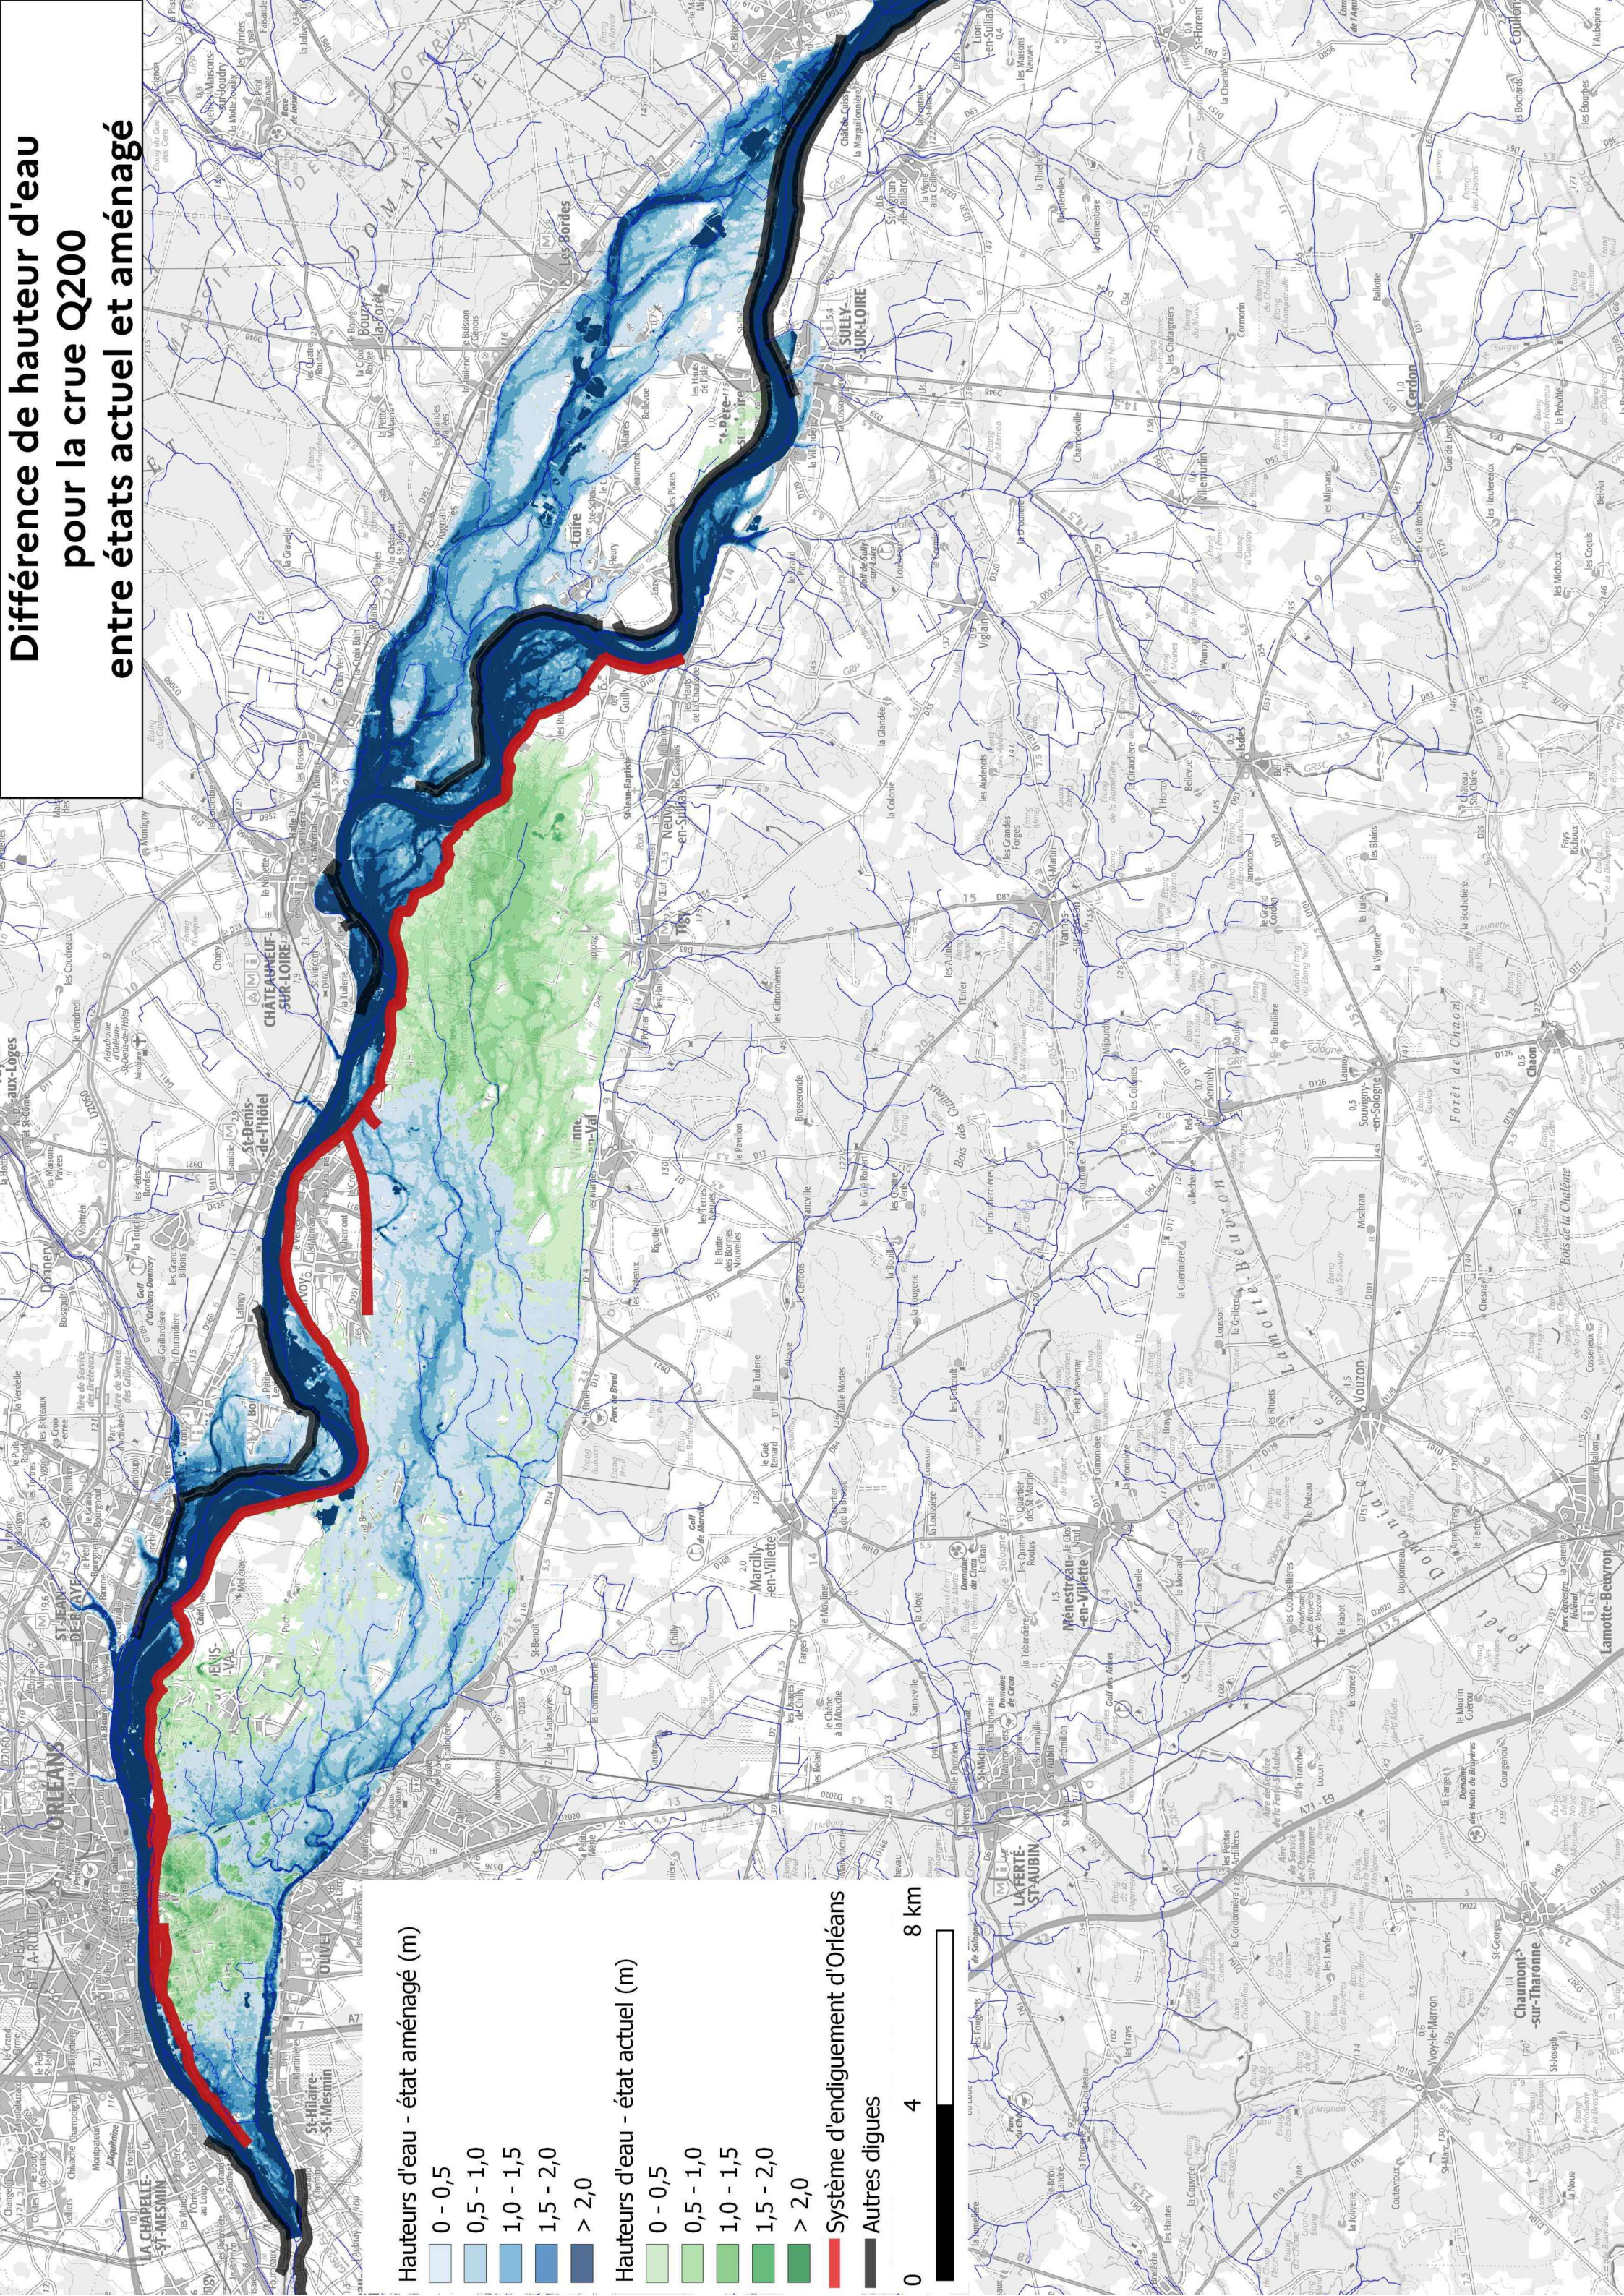

Hauteurs d'eau - état aménagé (m)

- 0 - 0,5
- 0,5 - 1,0
- 1,0 - 1,5
- 1,5 - 2,0
- > 2,0

Hauteurs d'eau - état actuel (m)


- 0 - 0,5
- 0,5 - 1,0
- 1,0 - 1,5
- 1,5 - 2,0
- > 2,0

Système d'endiguement d'Orléans

- Autres digues

0 4 8 km

Q200 - différence états actuel et aménagé - 1

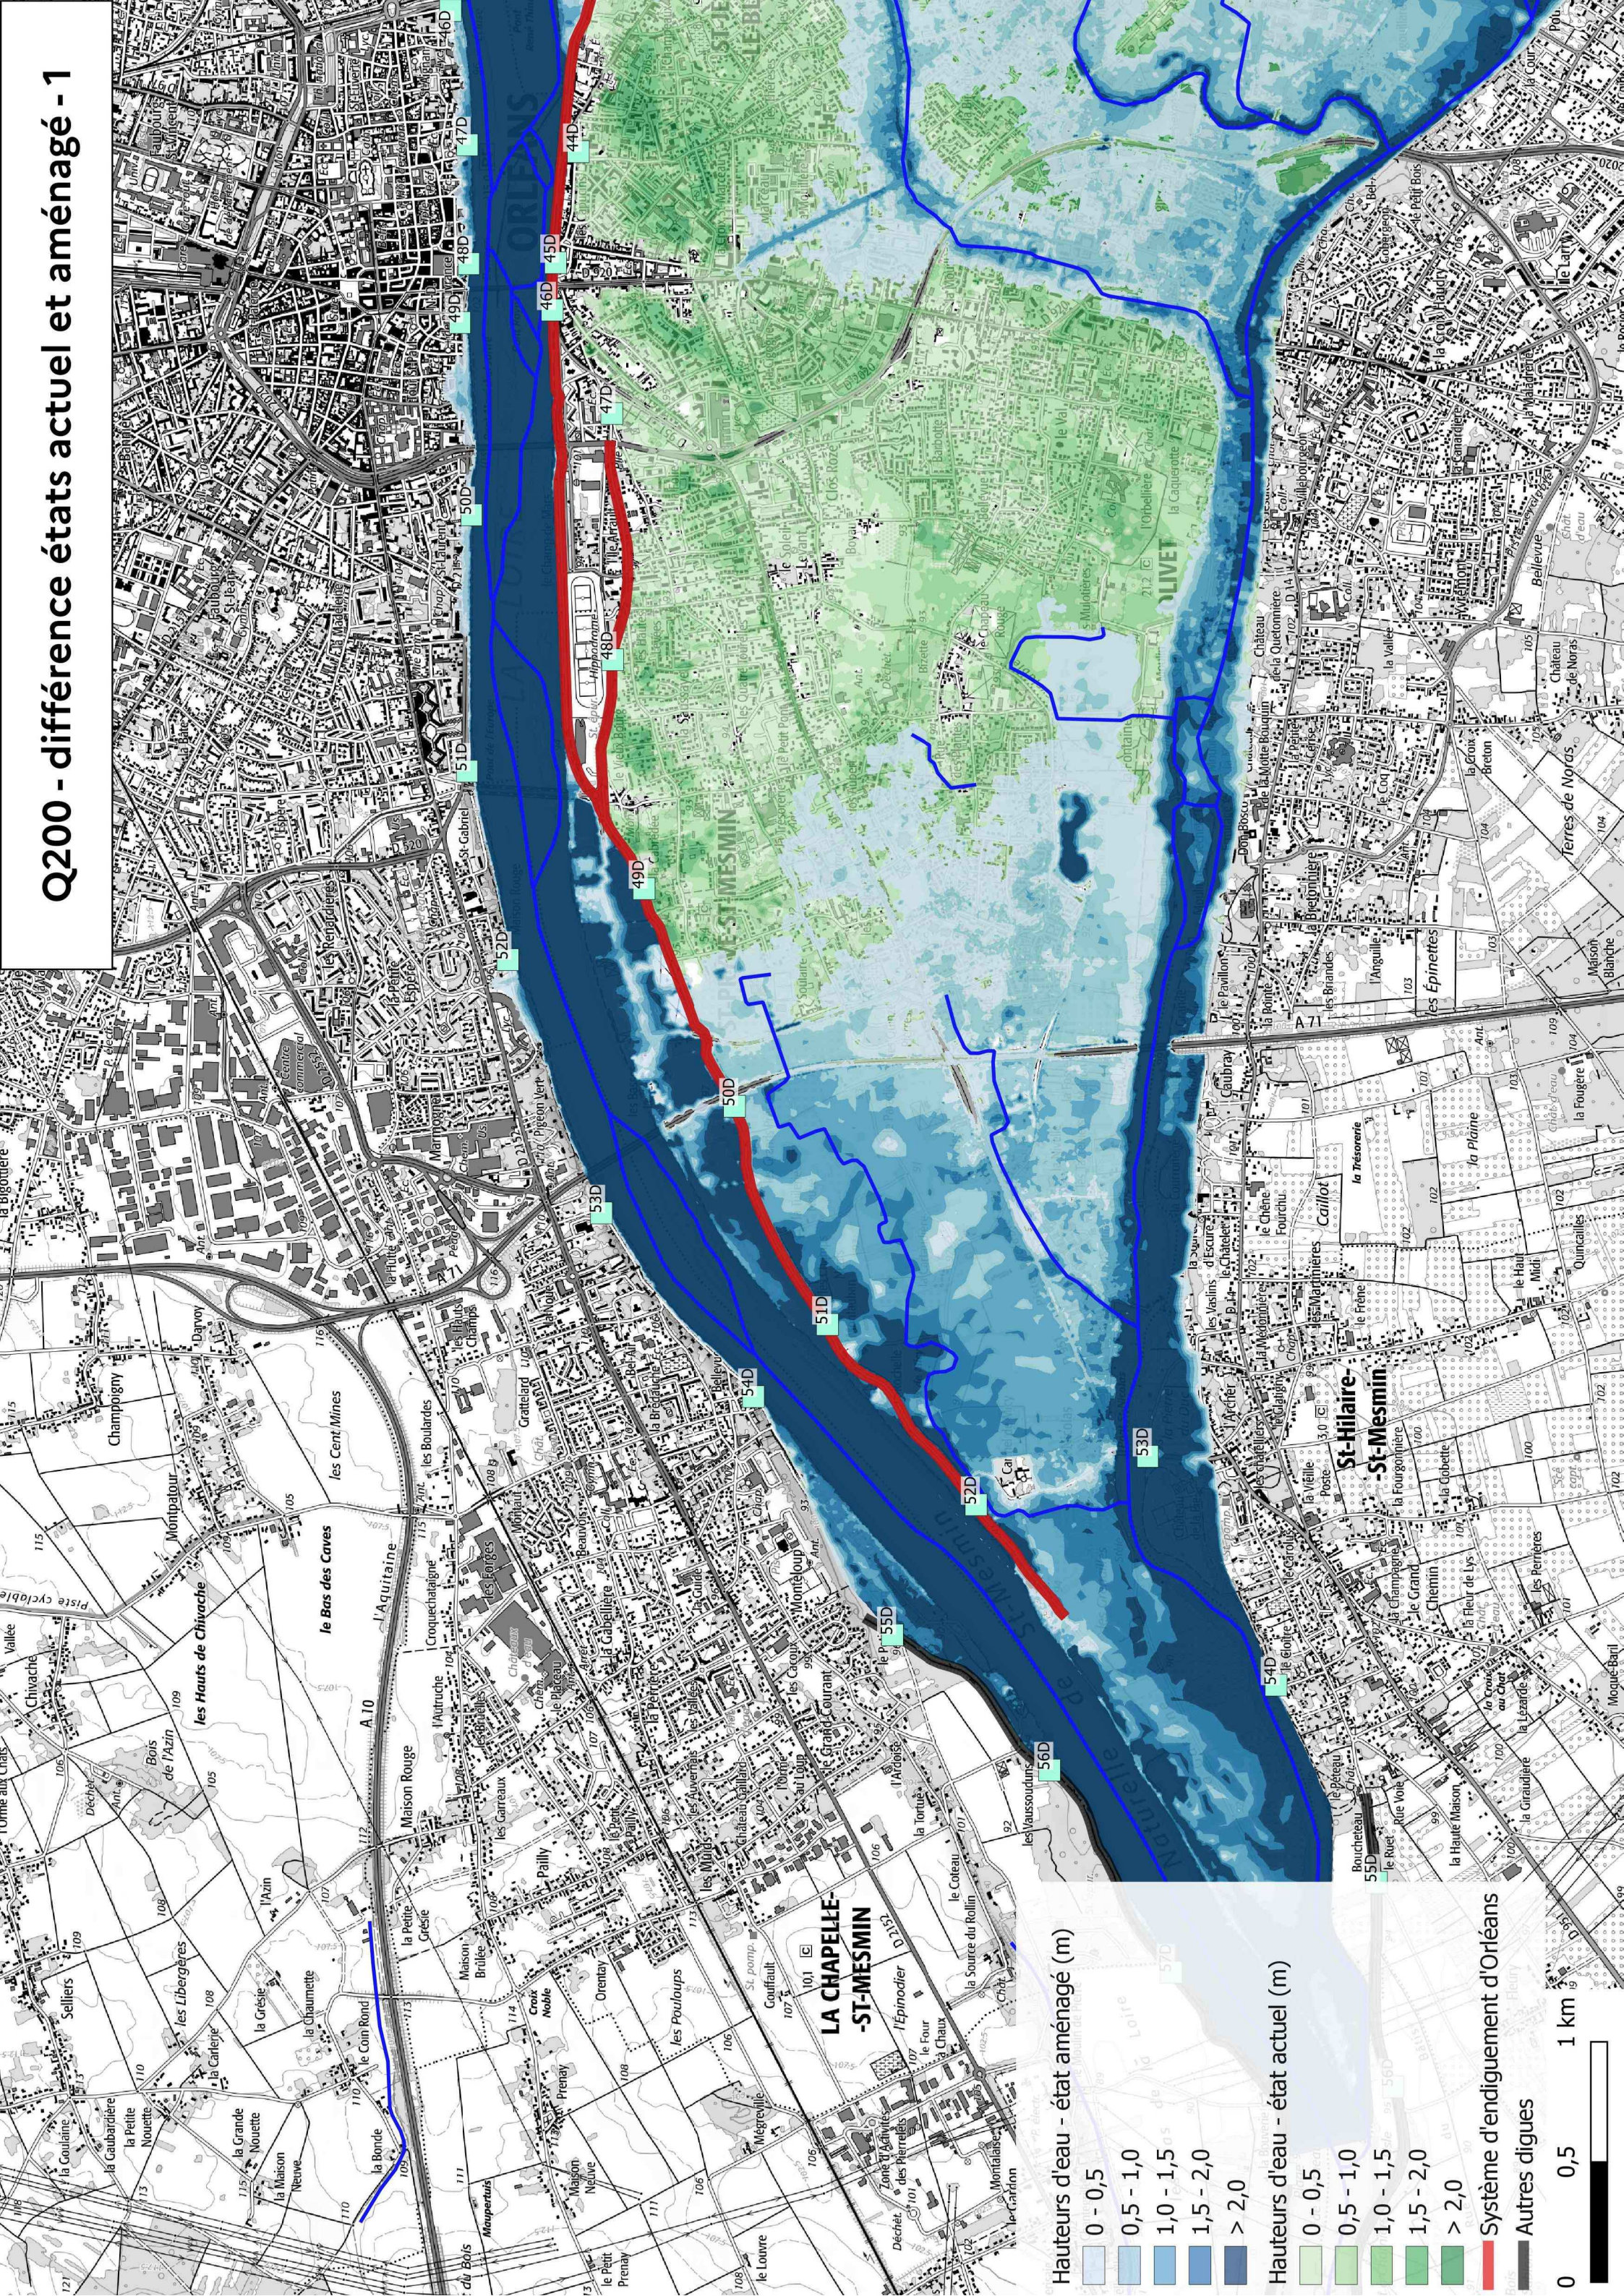

Hauteurs d'eau - état aménagé (m)


- 0 - 0,5
- 0,5 - 1,0
- 1,0 - 1,5
- 1,5 - 2,0
- > 2,0

Hauteurs d'eau - état actuel (m)


- 0 - 0,5
- 0,5 - 1,0
- 1,0 - 1,5
- 1,5 - 2,0
- > 2,0

Système d'endiguement d'Orléans


Autres digues

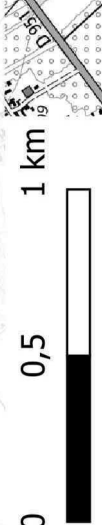

Q200 - différence états actuel et aménagé - 2

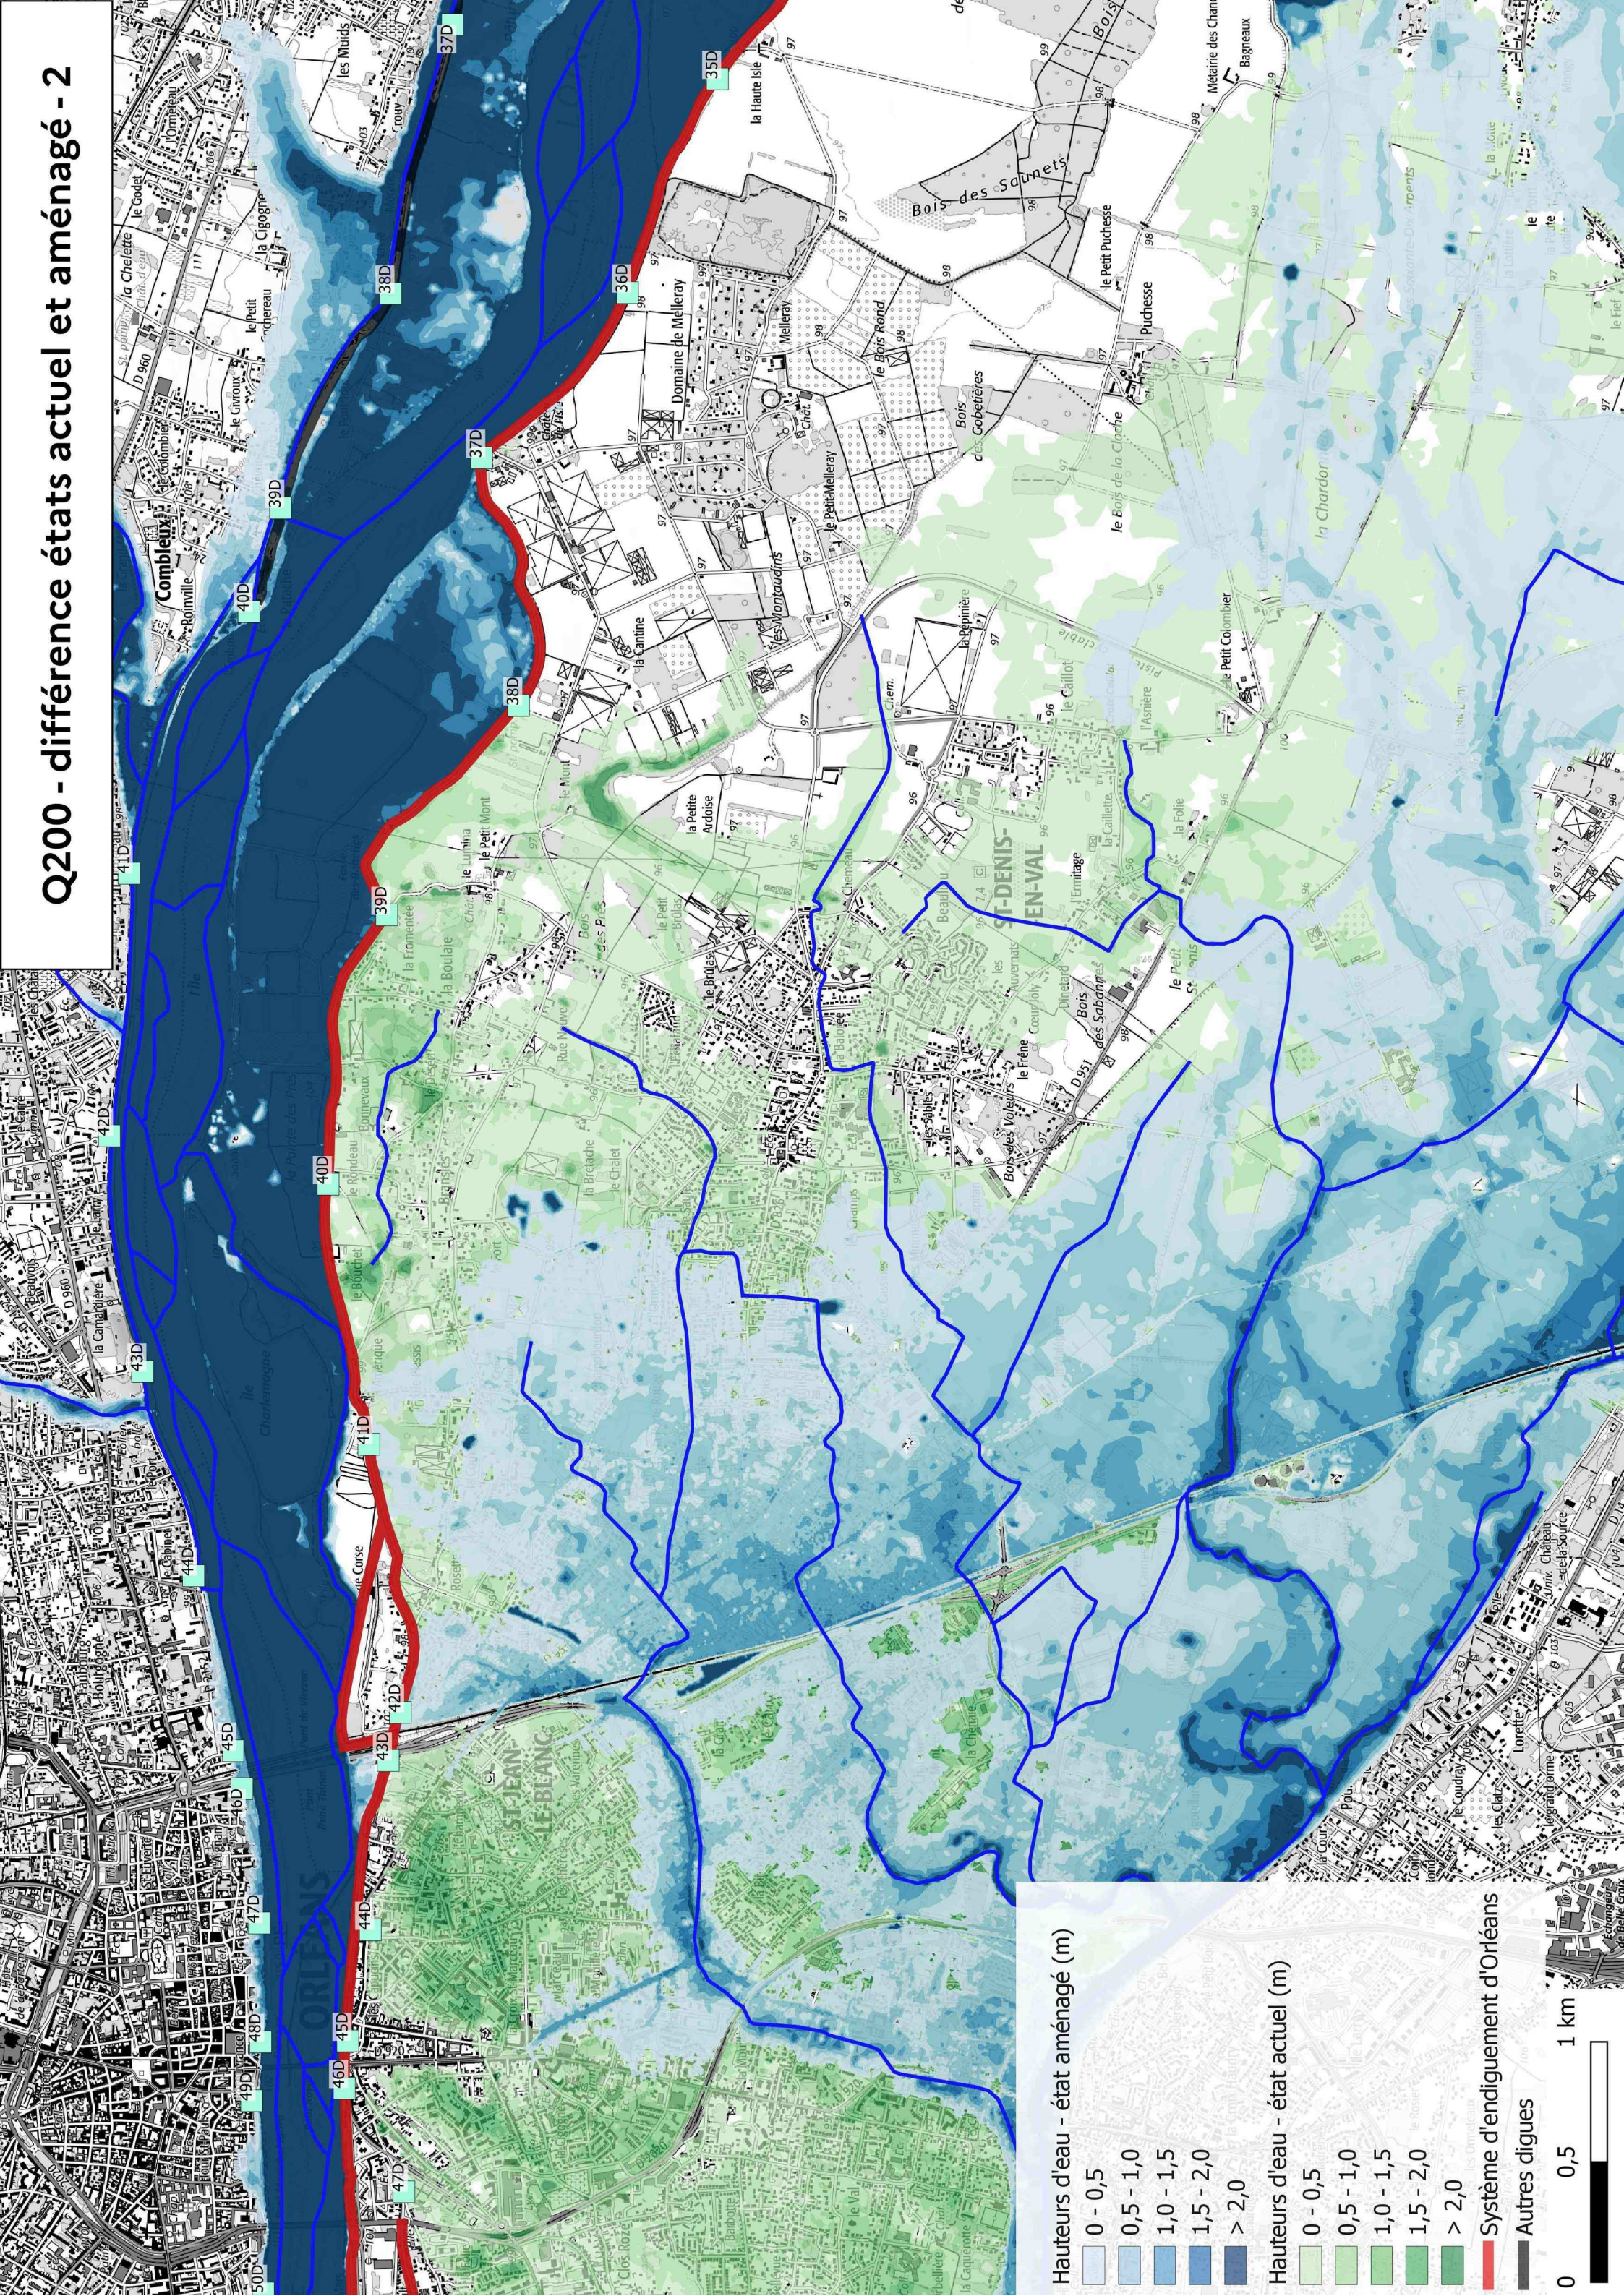

Q200 - différence états actuel et aménagé - 3

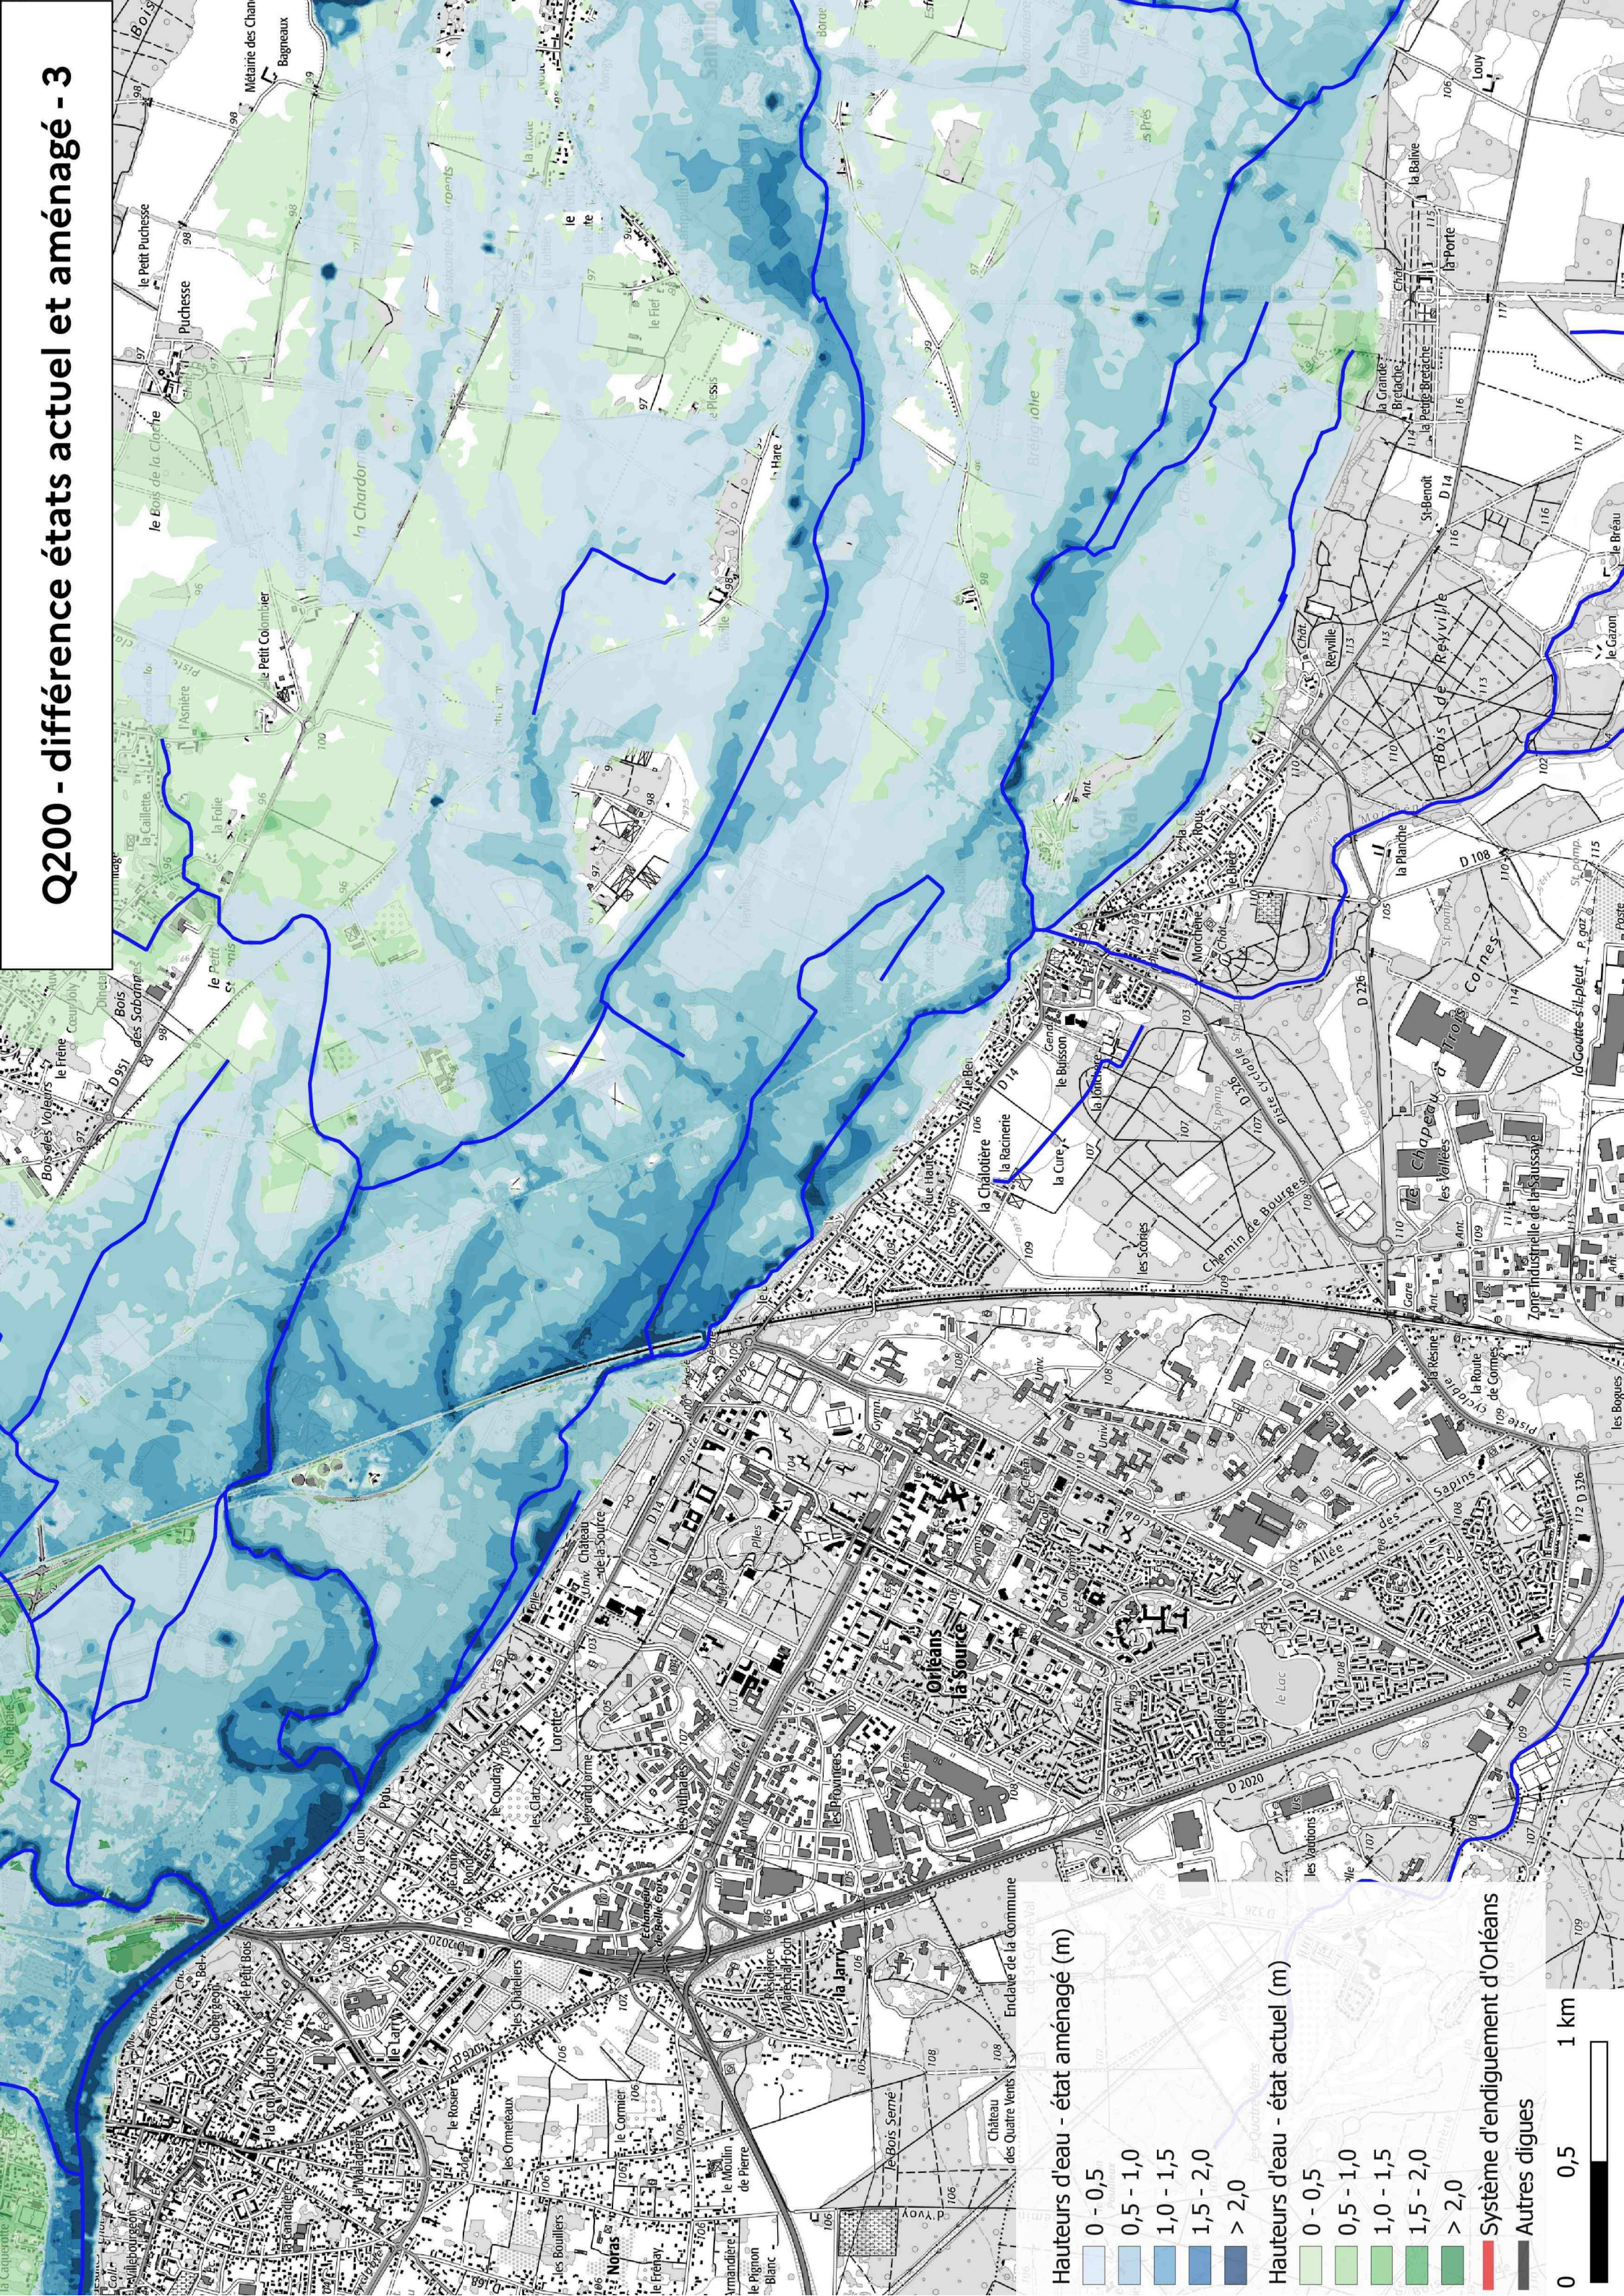

Hauteurs d'eau - état aménagé (m)

- 0 - 0,5
- 0,5 - 1,0
- 1,0 - 1,5
- 1,5 - 2,0
- > 2,0

Hauteurs d'eau - état actuel (m)


- 0 - 0,5
- 0,5 - 1,0
- 1,0 - 1,5
- 1,5 - 2,0
- > 2,0

Système d'endiguement d'Orléans

Autres digues

0 0,5 1 km

Q200 - différence états actuel et aménagé - 4

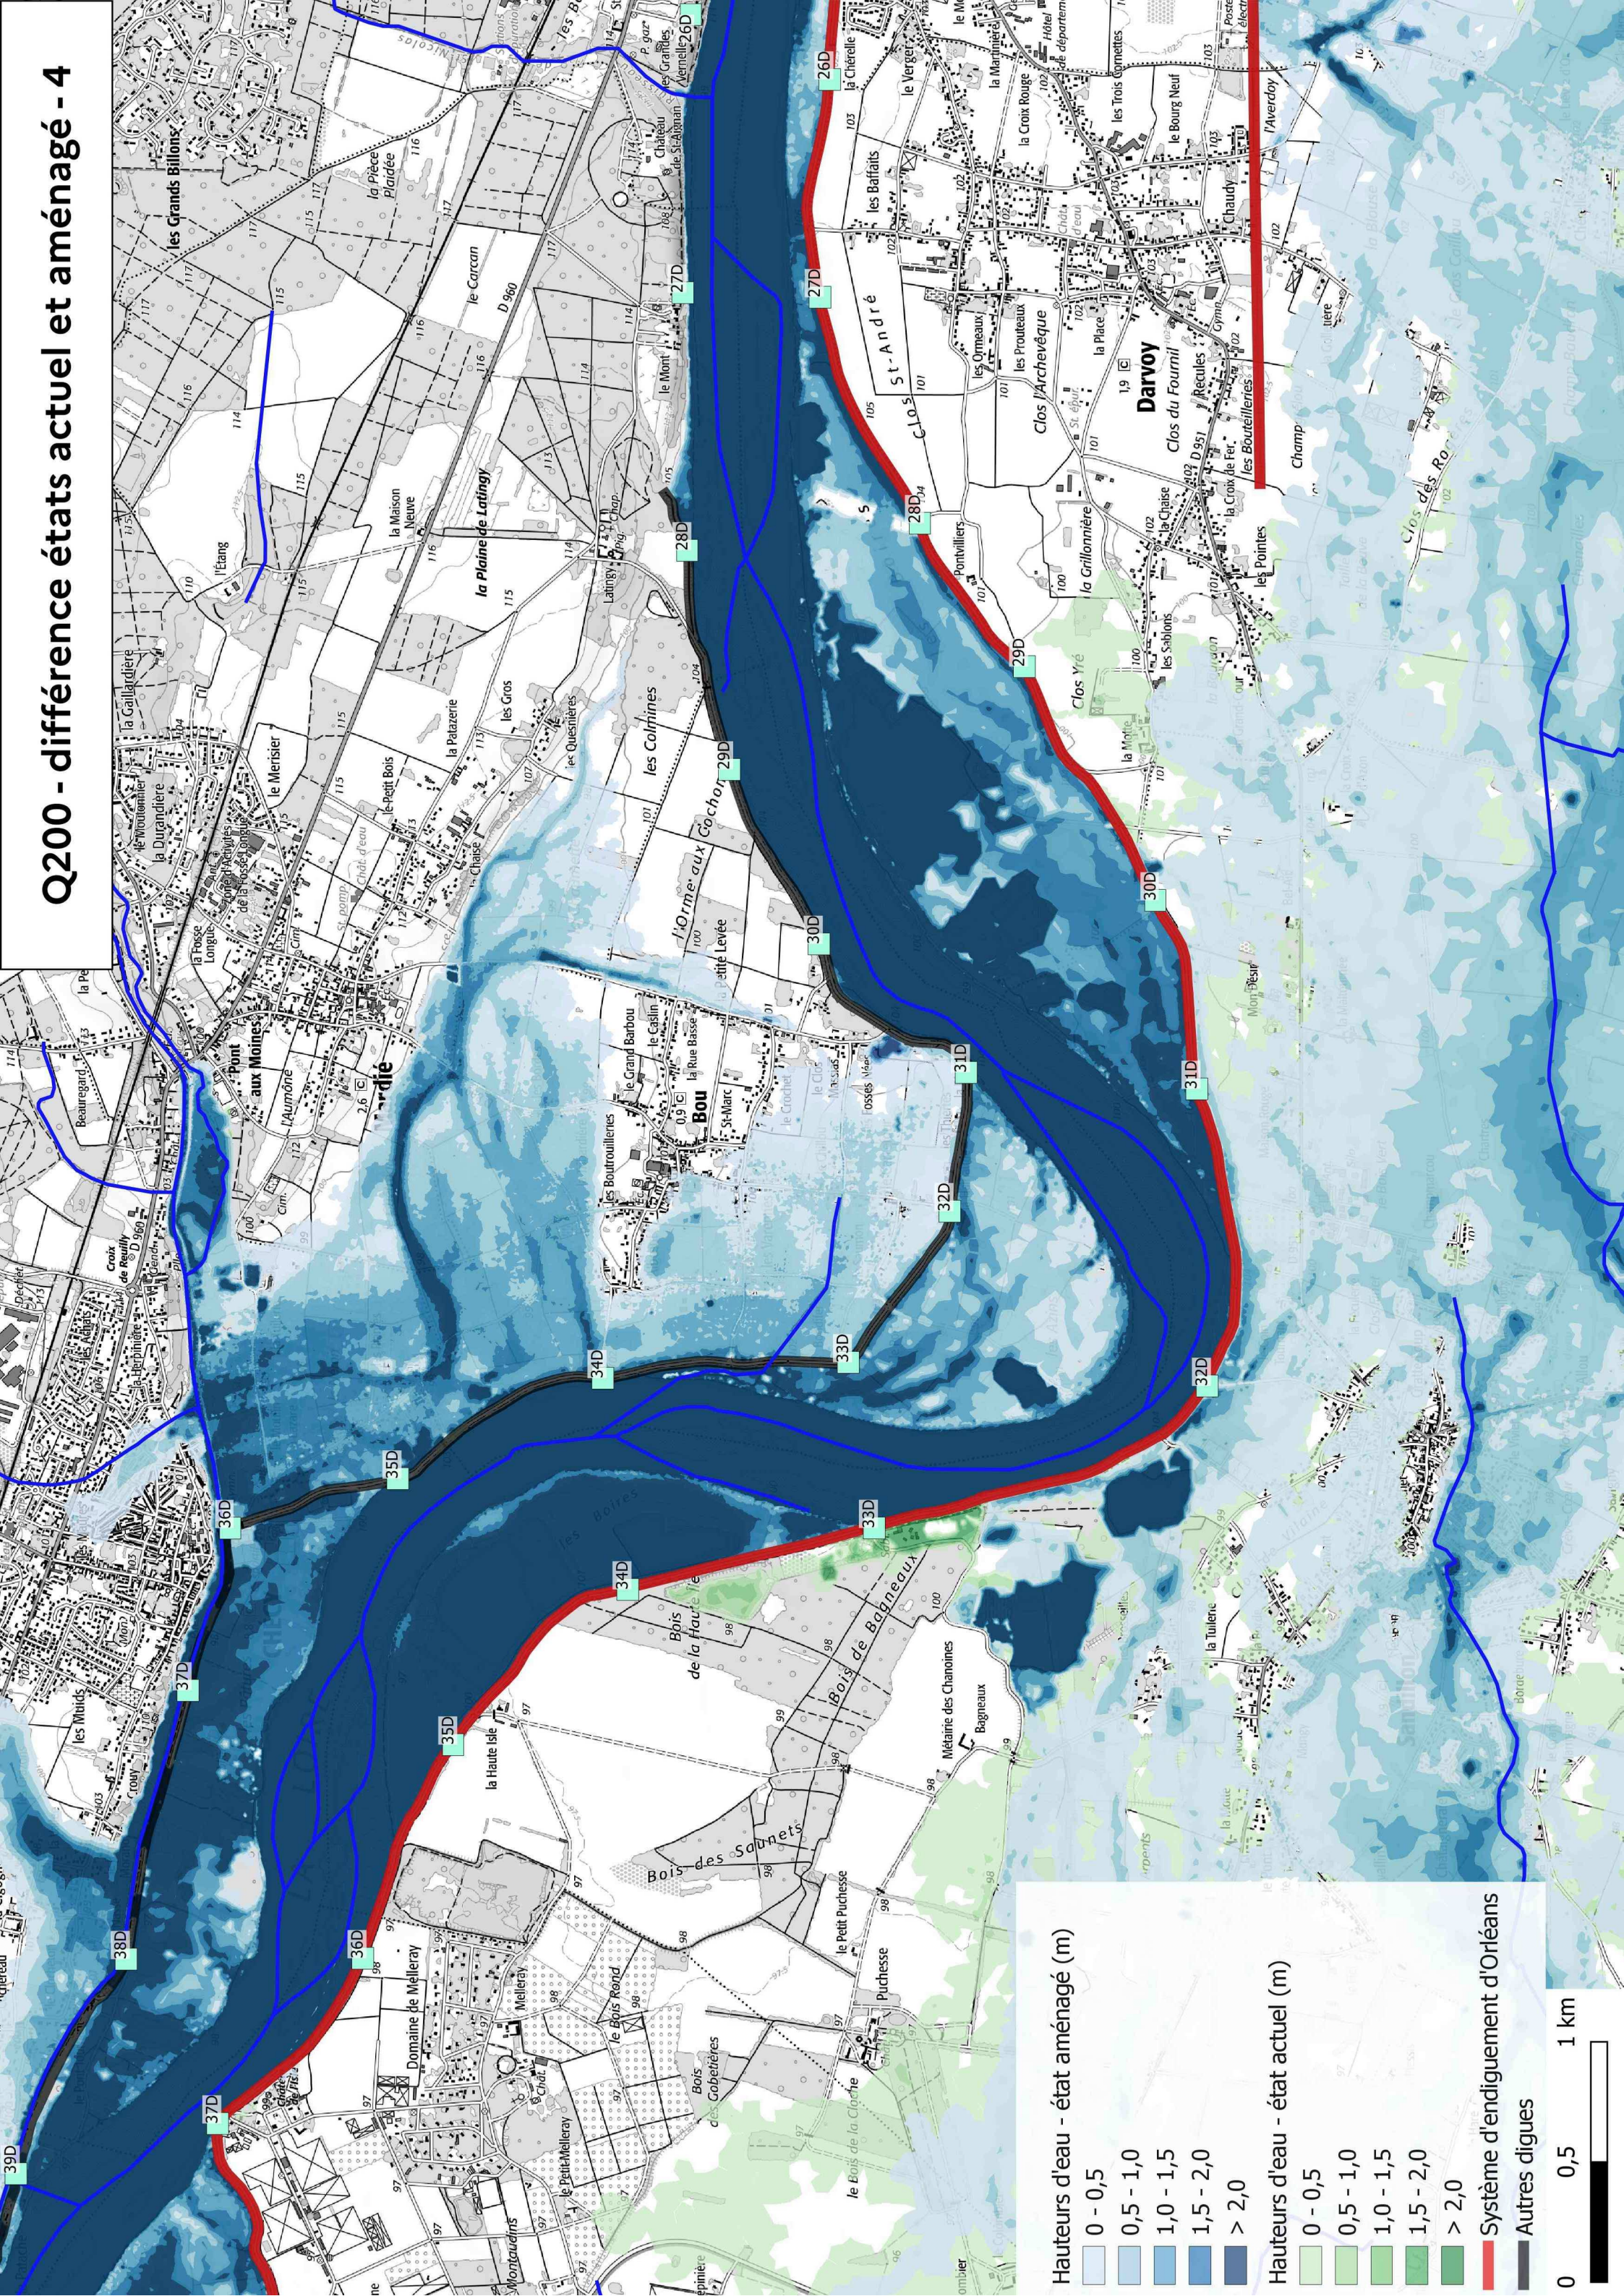

Hauteurs d'eau - état aménagé (m)

- 0 - 0,5
- 0,5 - 1,0
- 1,0 - 1,5
- 1,5 - 2,0
- > 2,0

Hauteurs d'eau - état actuel (m)


- 0 - 0,5
- 0,5 - 1,0
- 1,0 - 1,5
- 1,5 - 2,0
- > 2,0

Système d'endiguement d'Orléans

Autres digues

0 0,5 1 km

Q200 - différence états actuel et aménagé - 5

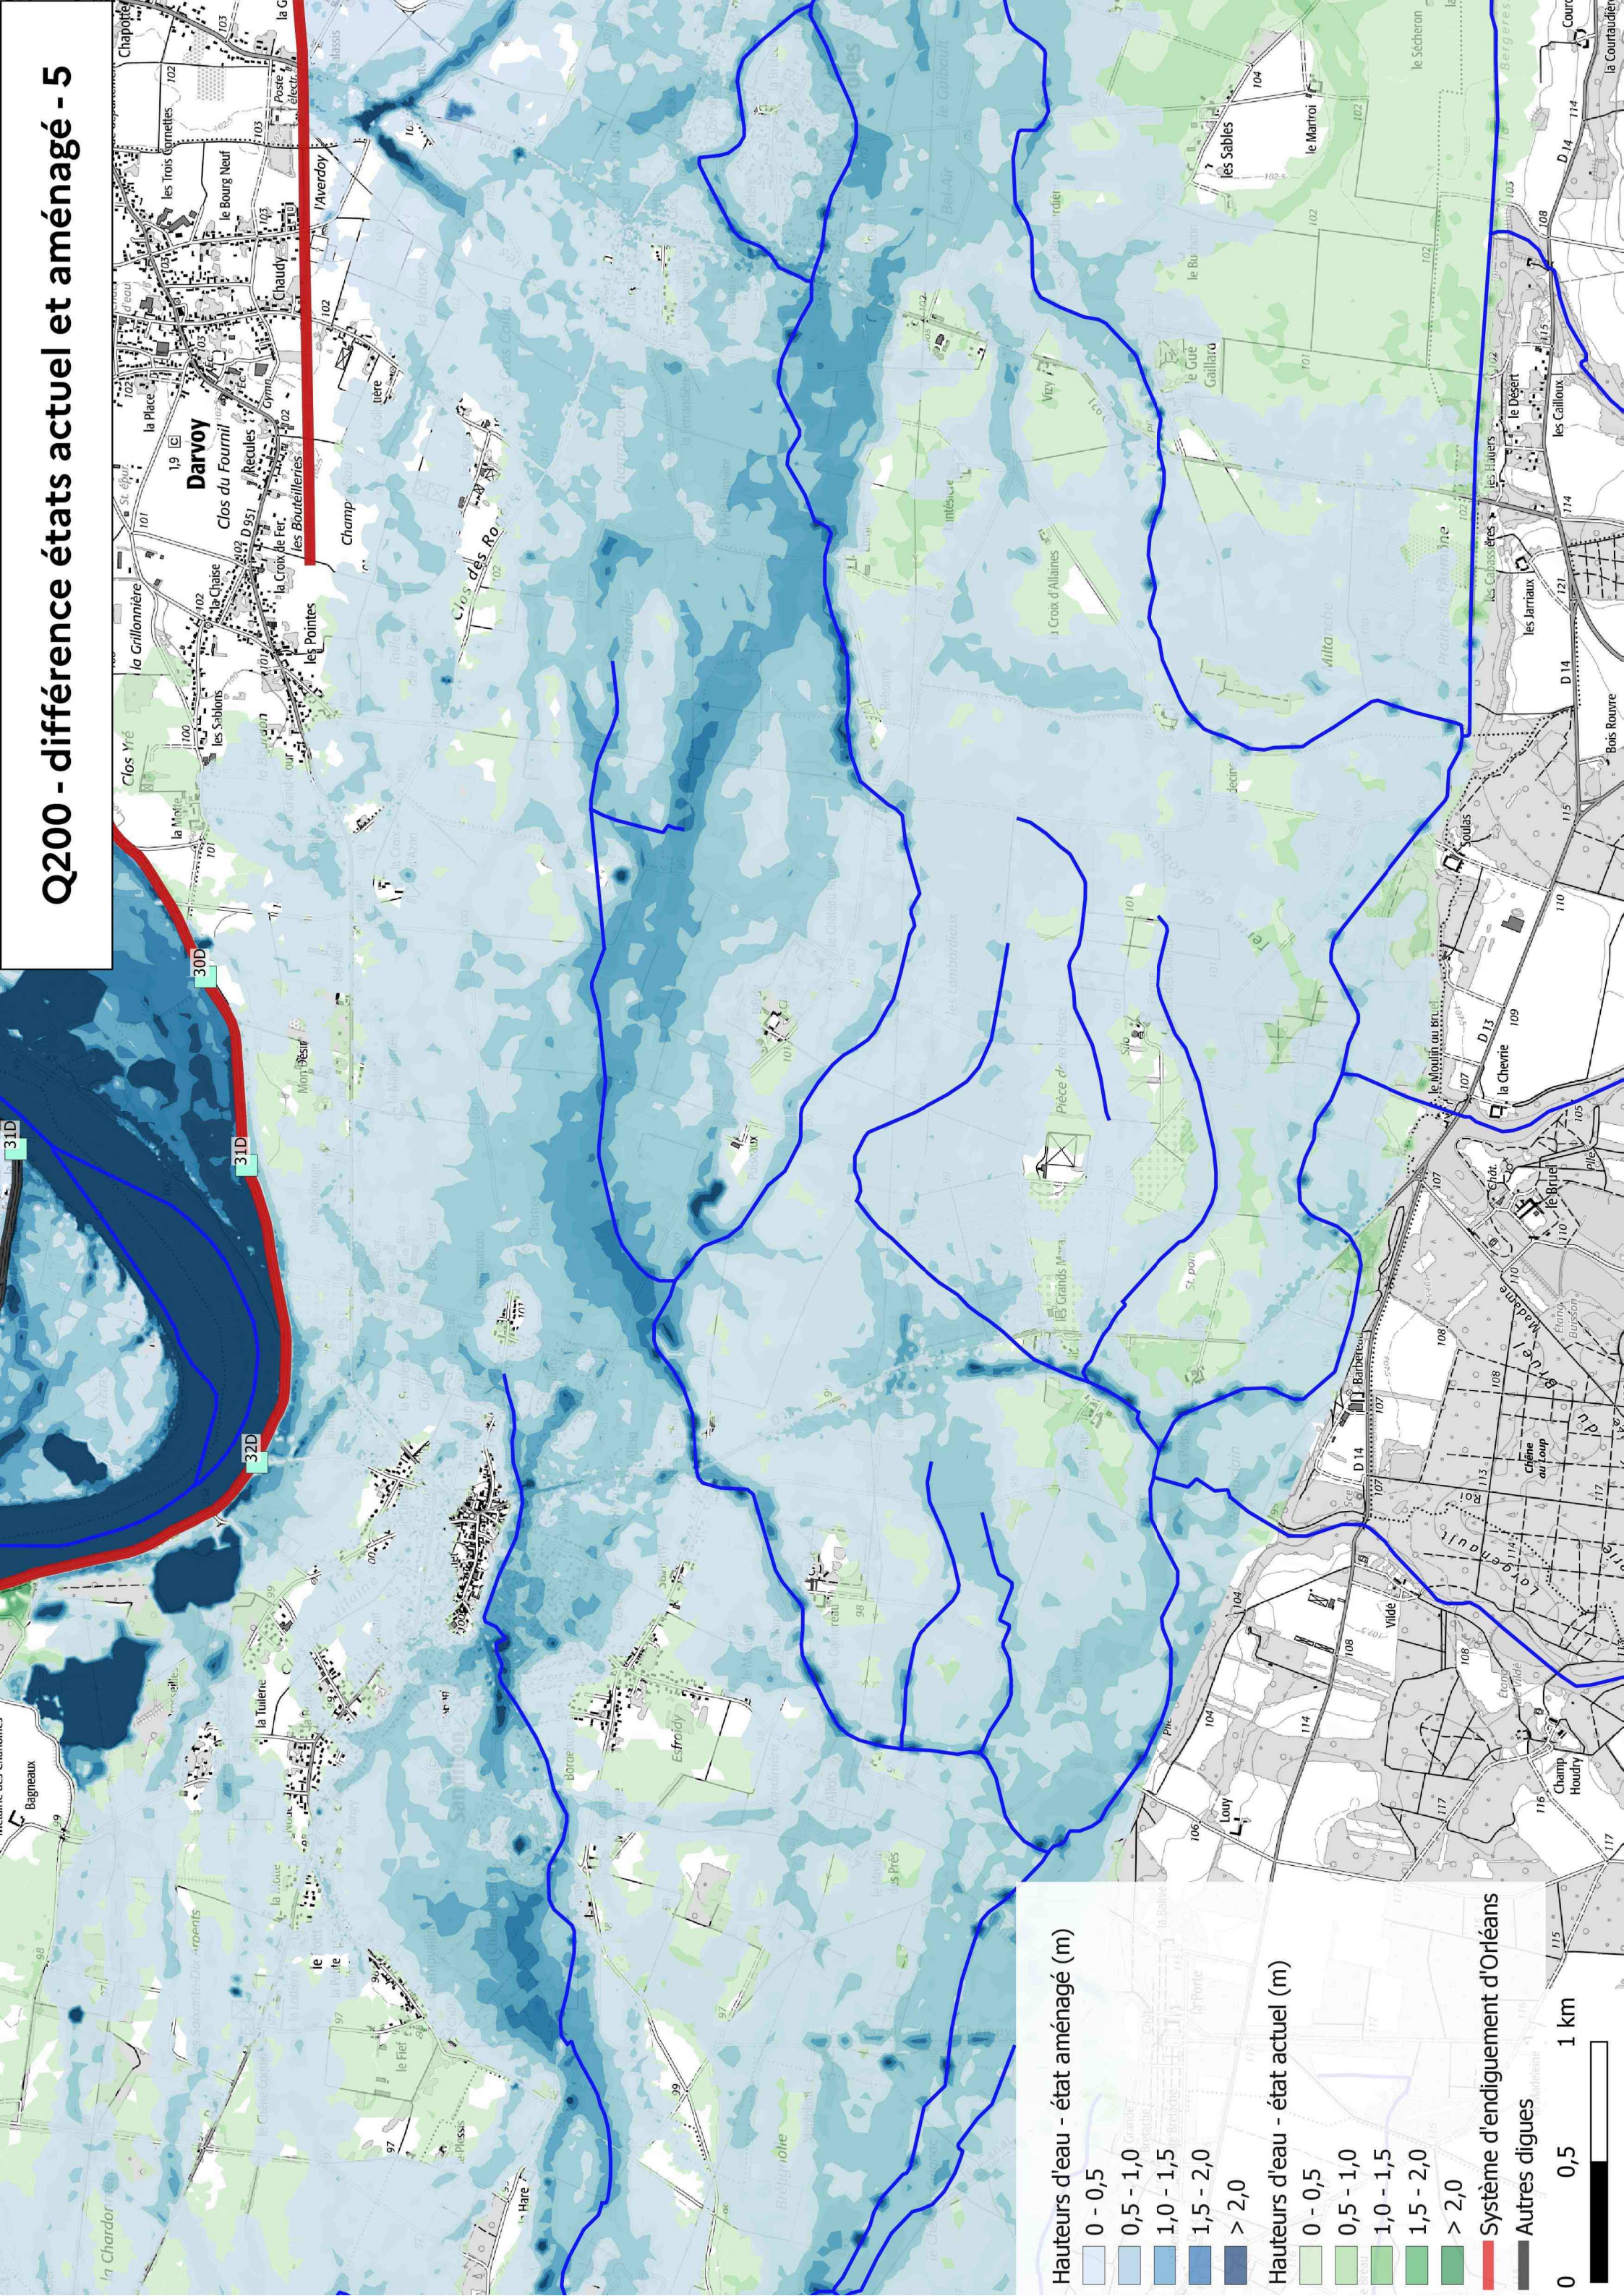

Hauteurs d'eau - état aménagé (m)

- 0 - 0,5
- 0,5 - 1,0
- 1,0 - 1,5
- 1,5 - 2,0
- > 2,0

Hauteurs d'eau - état actuel (m)


- 0 - 0,5
- 0,5 - 1,0
- 1,0 - 1,5
- 1,5 - 2,0
- > 2,0

Système d'endiguement d'Orléans

Autres digues

0 0,5 1 km

Q200 - différence états actuel et aménagé - 6

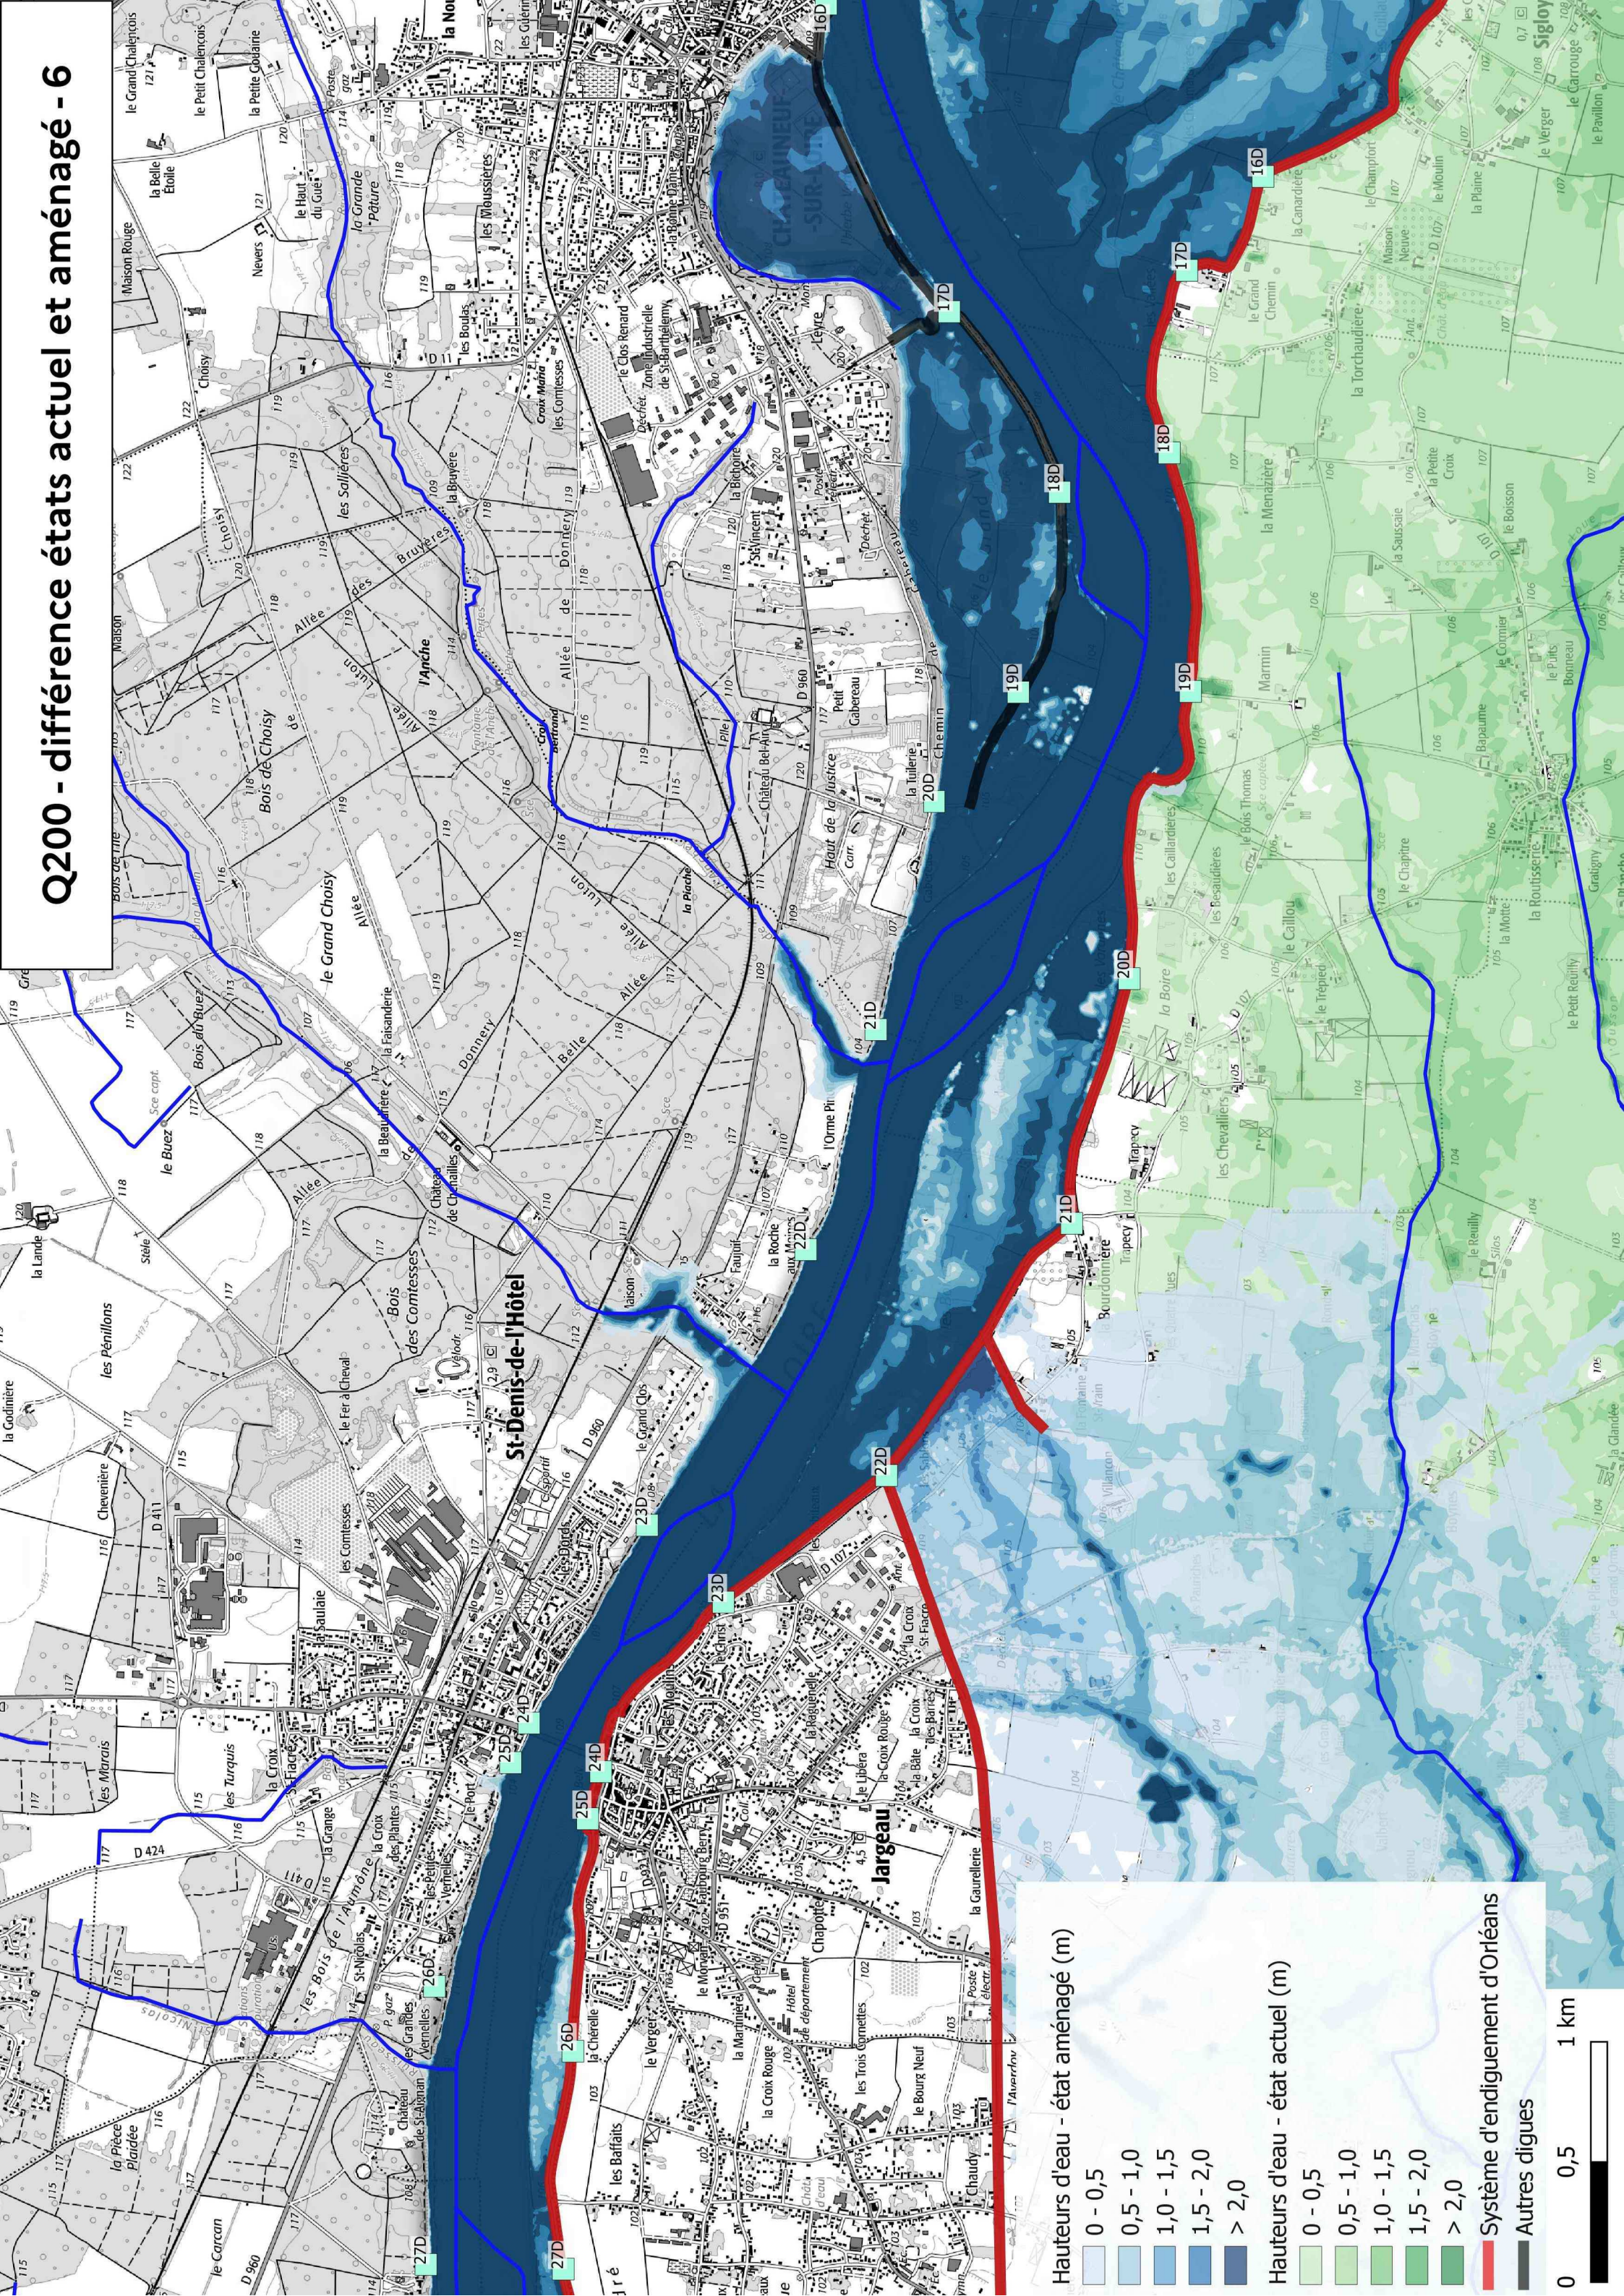

Hauteurs d'eau - état aménagé (m)

- 0 - 0,5
- 0,5 - 1,0
- 1,0 - 1,5
- 1,5 - 2,0
- > 2,0

Hauteurs d'eau - état actuel (m)


- 0 - 0,5
- 0,5 - 1,0
- 1,0 - 1,5
- 1,5 - 2,0
- > 2,0

Système d'endiguement d'Orléans

- Autres digues

0 0,5 1 km

Q200 - différence états actuel et aménagé - 7

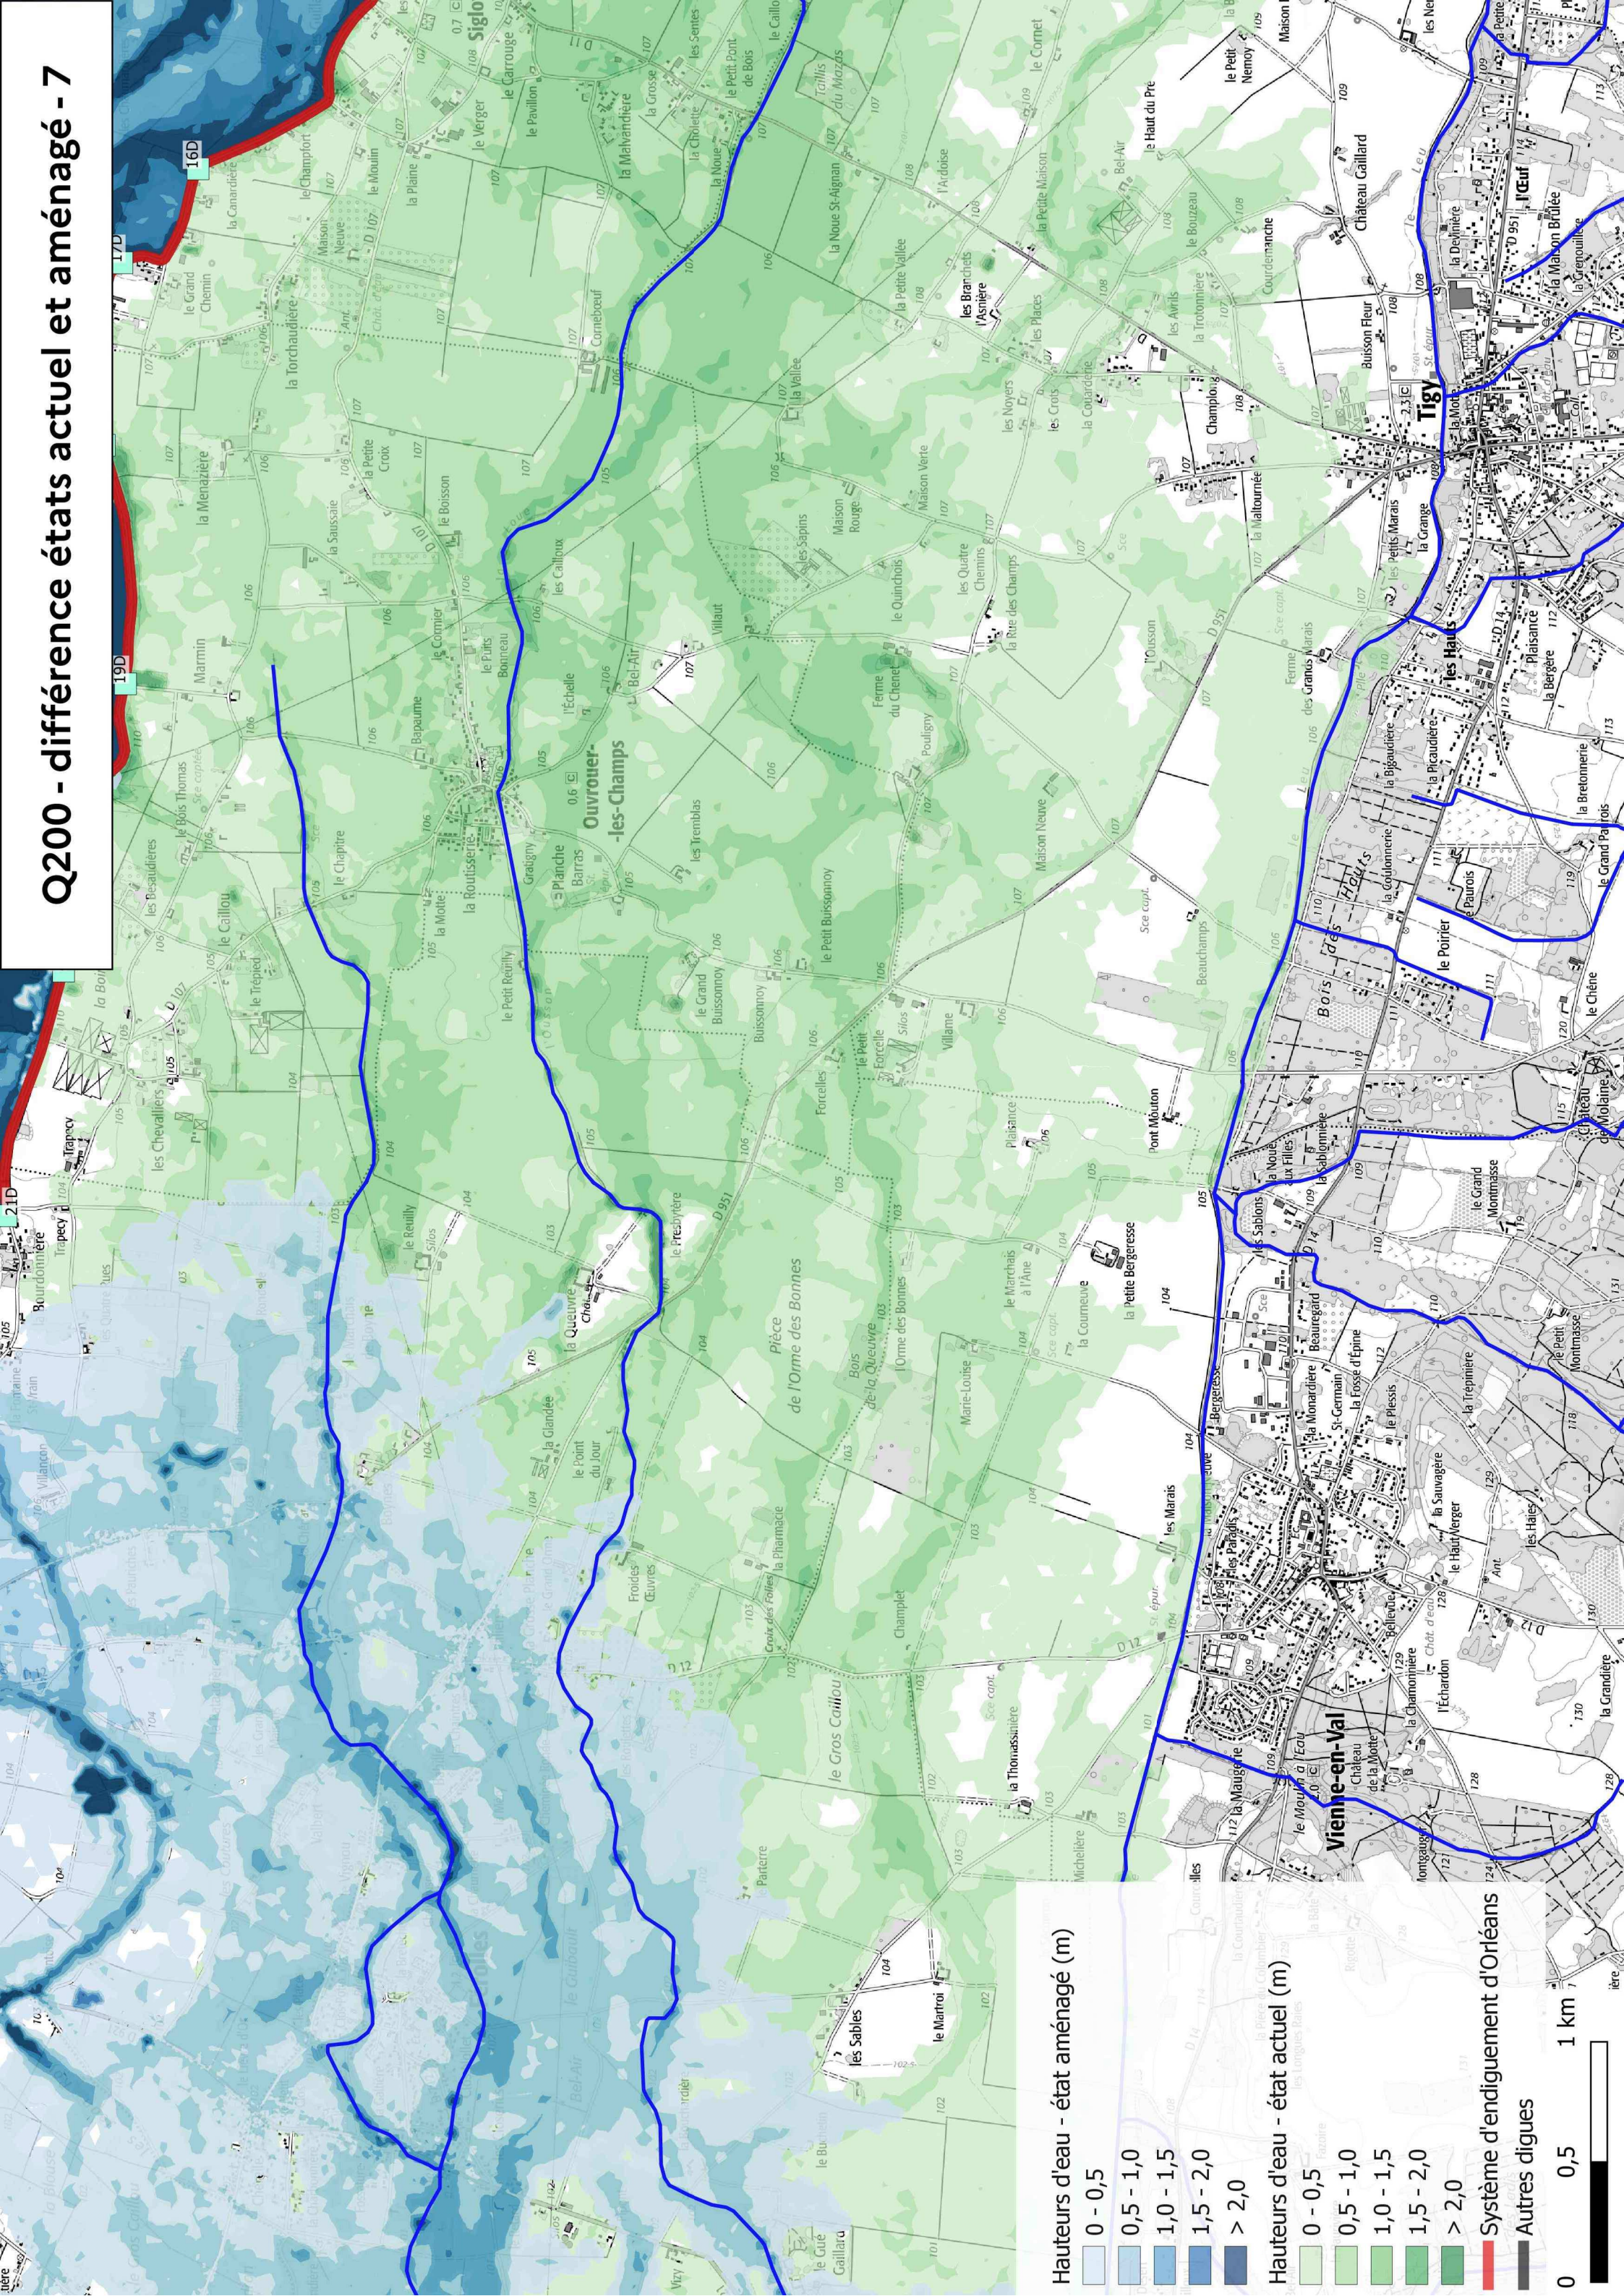

Hauteurs d'eau - état aménagé (m)

- 0 - 0,5
- 0,5 - 1,0
- 1,0 - 1,5
- 1,5 - 2,0
- > 2,0

Hauteurs d'eau - état actuel (m)


- 0 - 0,5
- 0,5 - 1,0
- 1,0 - 1,5
- 1,5 - 2,0
- > 2,0

Système d'endiguement d'Orléans

- Autres digues

0 0,5 1 km

Q200 - différence états actuel et aménagé - 8

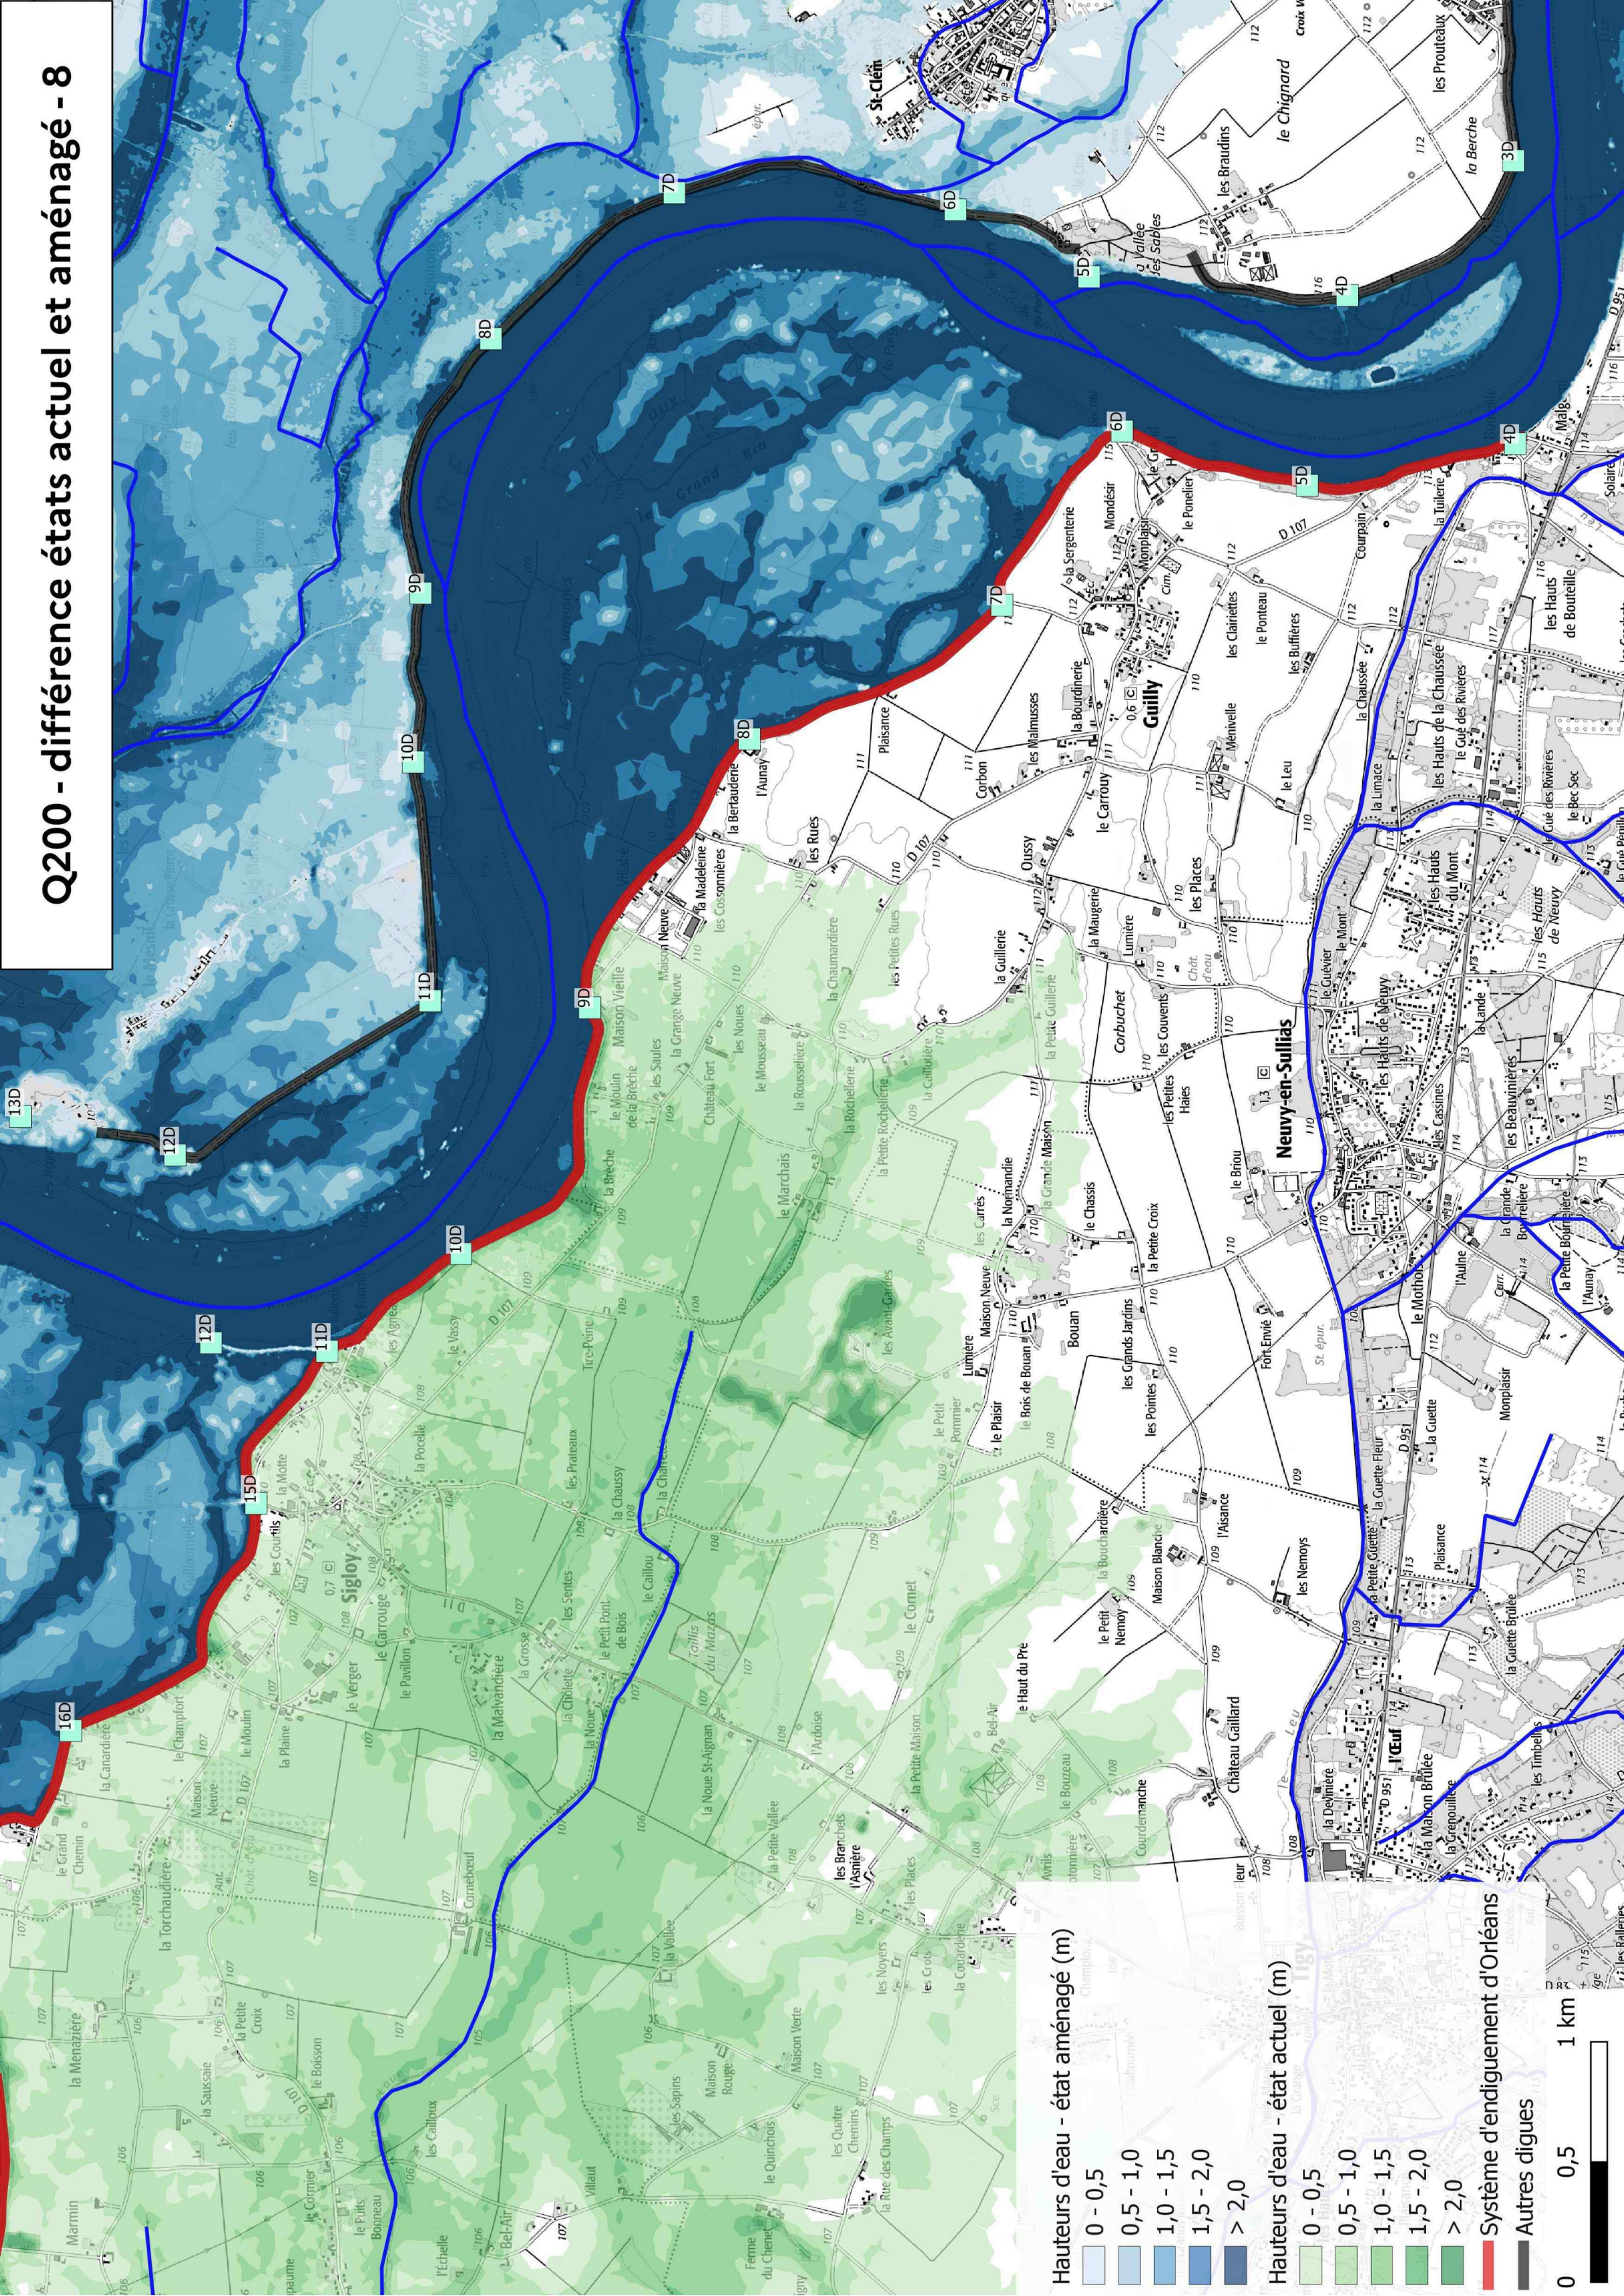

Hauteurs d'eau - état aménagé (m)

- 0 - 0,5
- 0,5 - 1,0
- 1,0 - 1,5
- 1,5 - 2,0
- > 2,0

Hauteurs d'eau - état actuel (m)

- 0 - 0,5
- 0,5 - 1,0
- 1,0 - 1,5
- 1,5 - 2,0
- > 2,0

Système d'endiguement d'Orléans

- Autres digues

0 0,5 1 km