DEPARTEMENT DU LOIRET

COMMUNE DE BEAUGENCY

PLAN DE BORNAGE ET D'ALIGNEMENT

CADASTRE : Section H n°86 et 87 et Section ZE n°172, 173, 175, 179, 181, 183, 193, 199, 201, 224, 242 et 244 pour 9ha 82a 38ca

ACCORD DES PARTIES

Les parties "Accord de bornage"

Fait et terminé le 30 septembre 2021
Le géomètre expert,

ECHELLE: 1/1000

0 5 10 20 50 100 m

S.C.P. PERRONNET - Géomètre-Expert
Bureau Principal : 25 Rue de la Cordonnerie 45190 BEAUGENCY Tél: 02.38.44.96.04 Fax: 02.38.44.11.29
Bureau Secondaire : 14 avenue d'Orléans 41600 LAMOTTE BEUVRON Tél: 02.54.88.05.71 Fax: 02.54.88.55.25

Le 10/11/2021

DOSSIER : 09-0164/10

NOTA : Rattaché au système de coordonnées RGF 93 - CC48.

NOTA : Le bornage n'est pas opposable au Domaine Public, seul l'arrêté individuel d'alignement sera applicable.
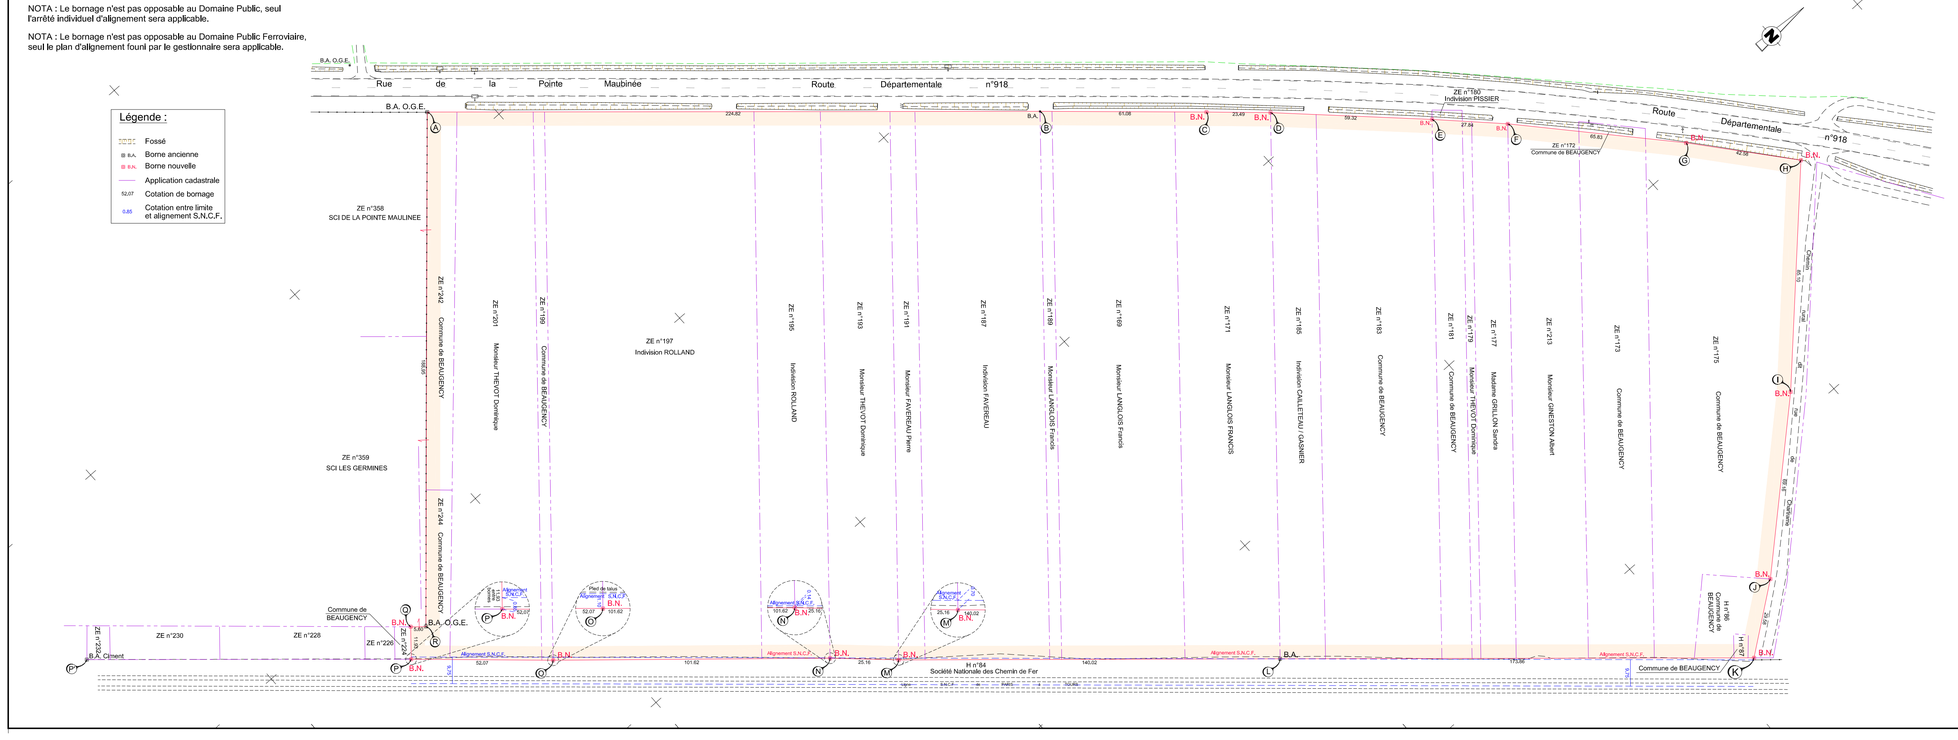
NOTA : Le bornage n'est pas opposable au Domaine Public Ferroviaire, seul le plan d'alignement fourni par le gestionnaire sera applicable.