




PLAN DE SITUATION (1/25 000 ème)

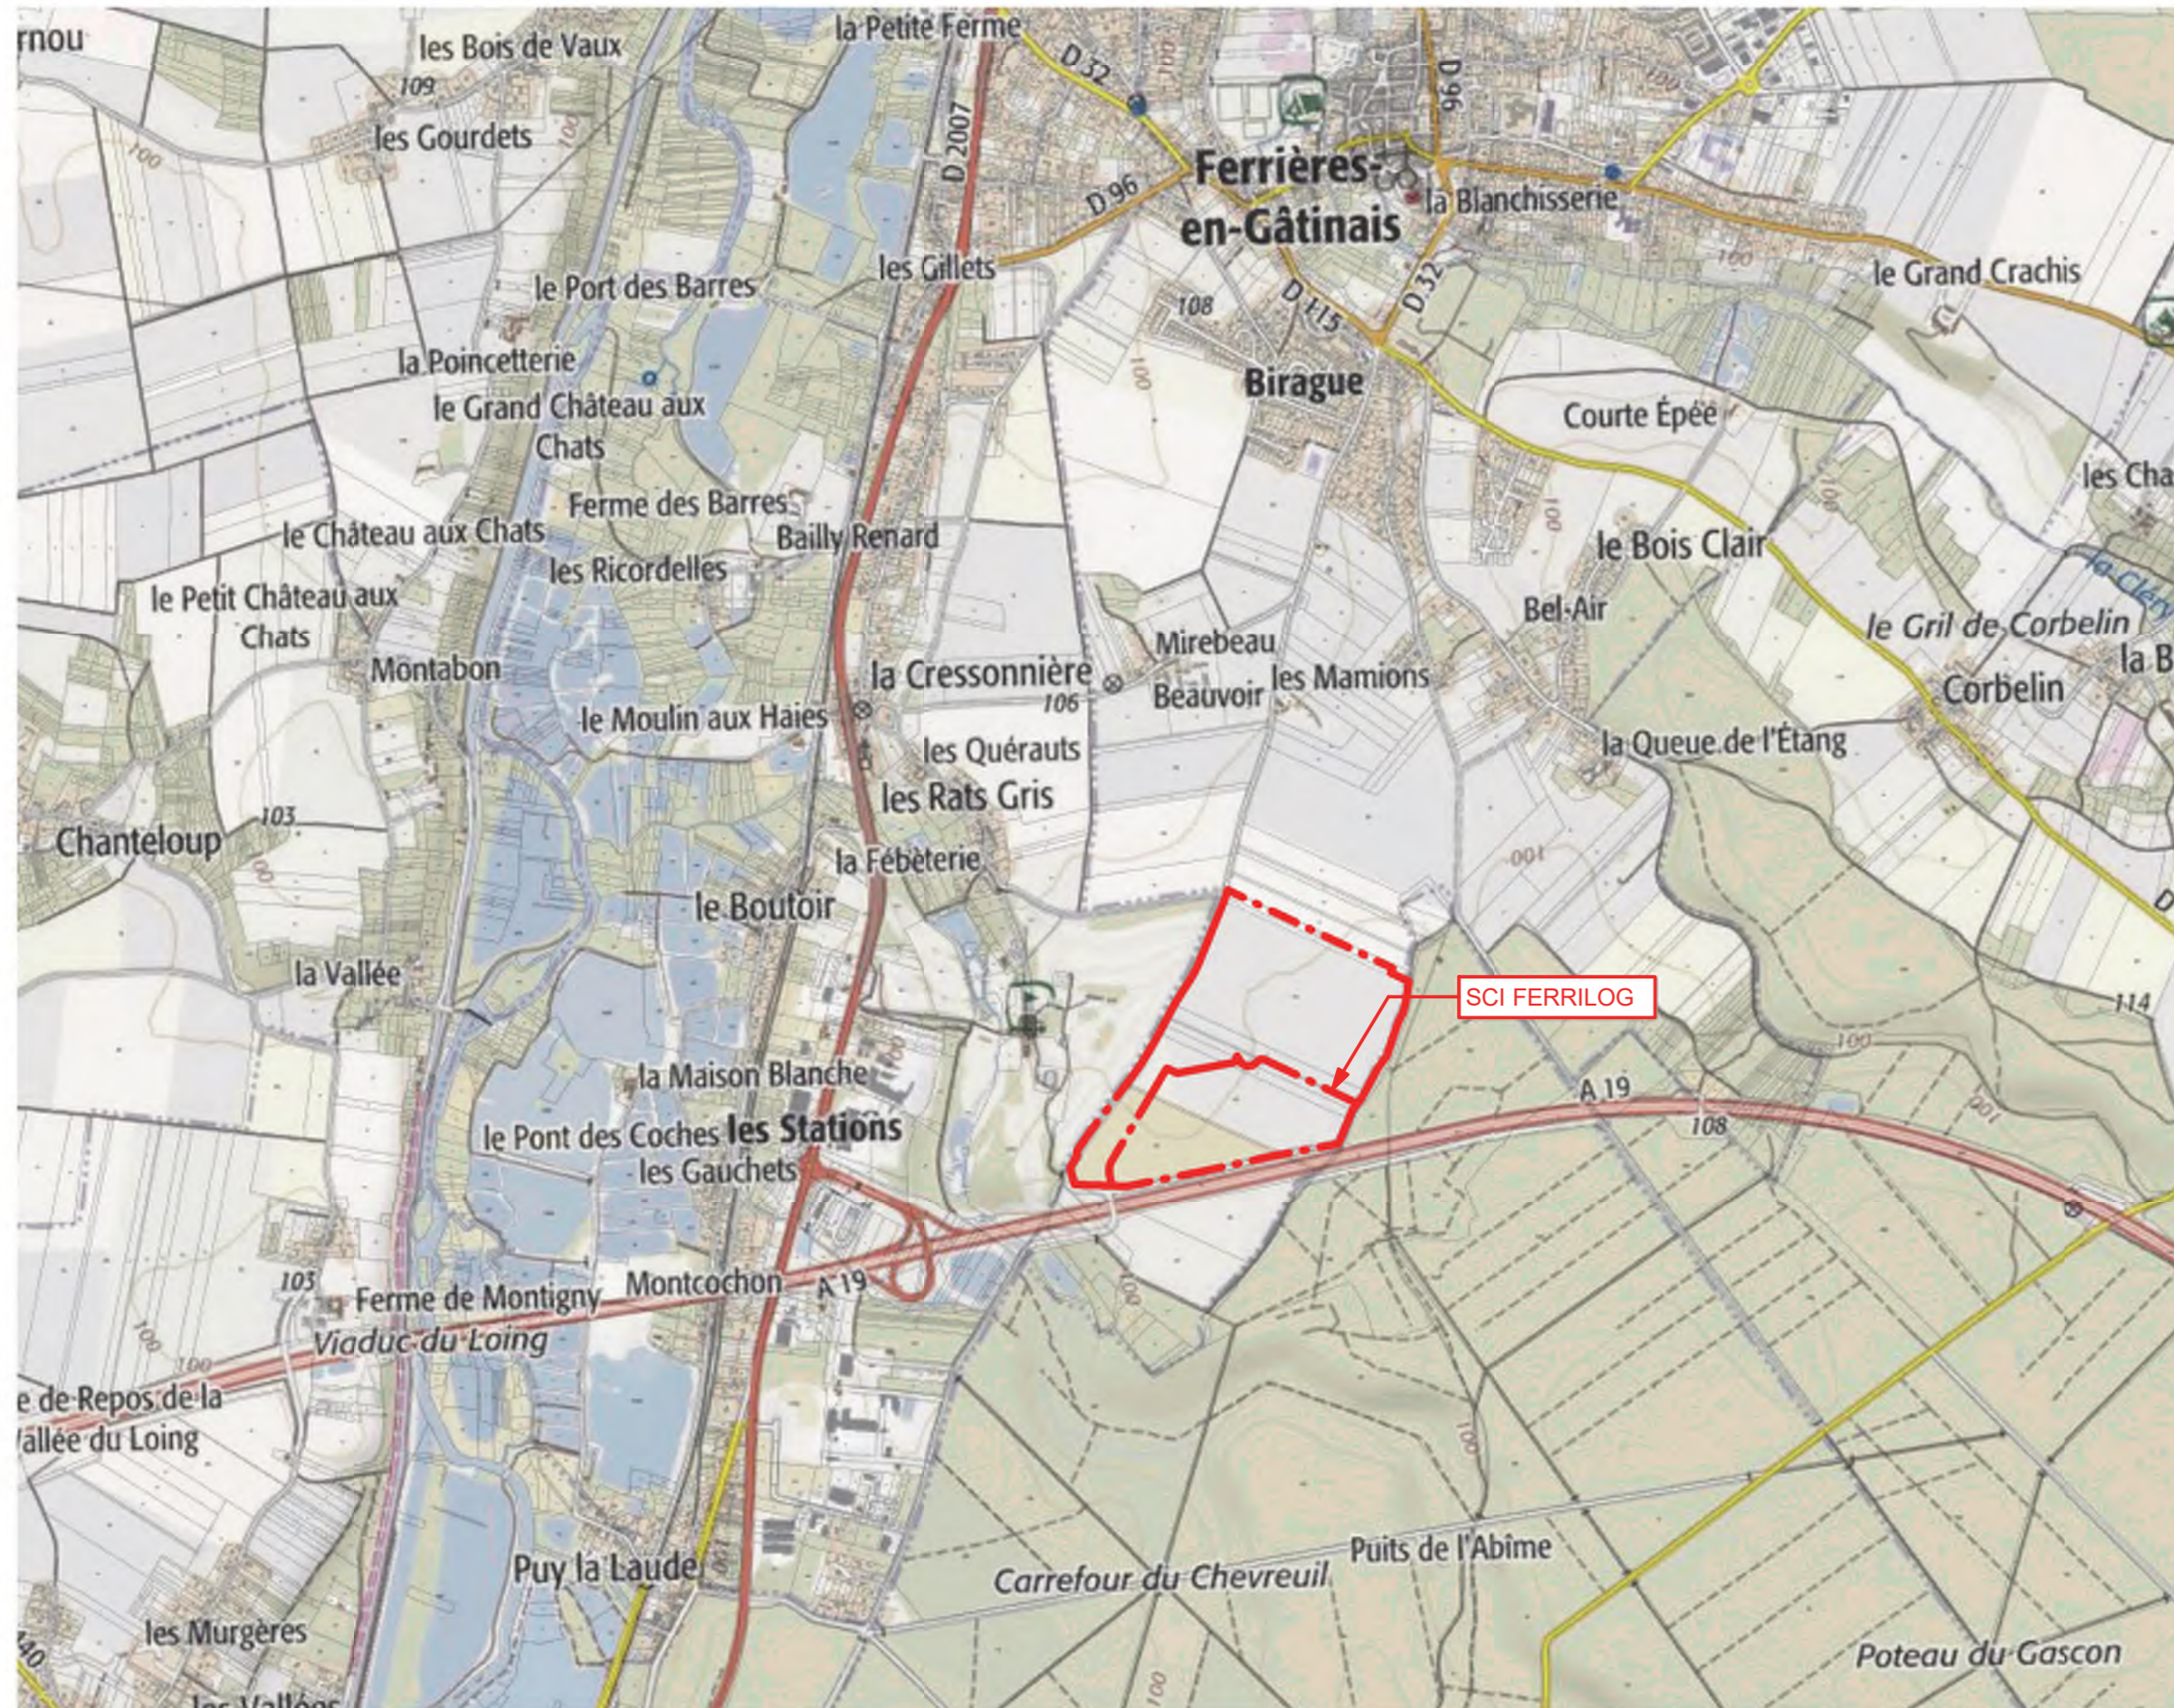

EXTRAIT CARTE IGN - Quartier - ICPE - 1 : 20.000ème

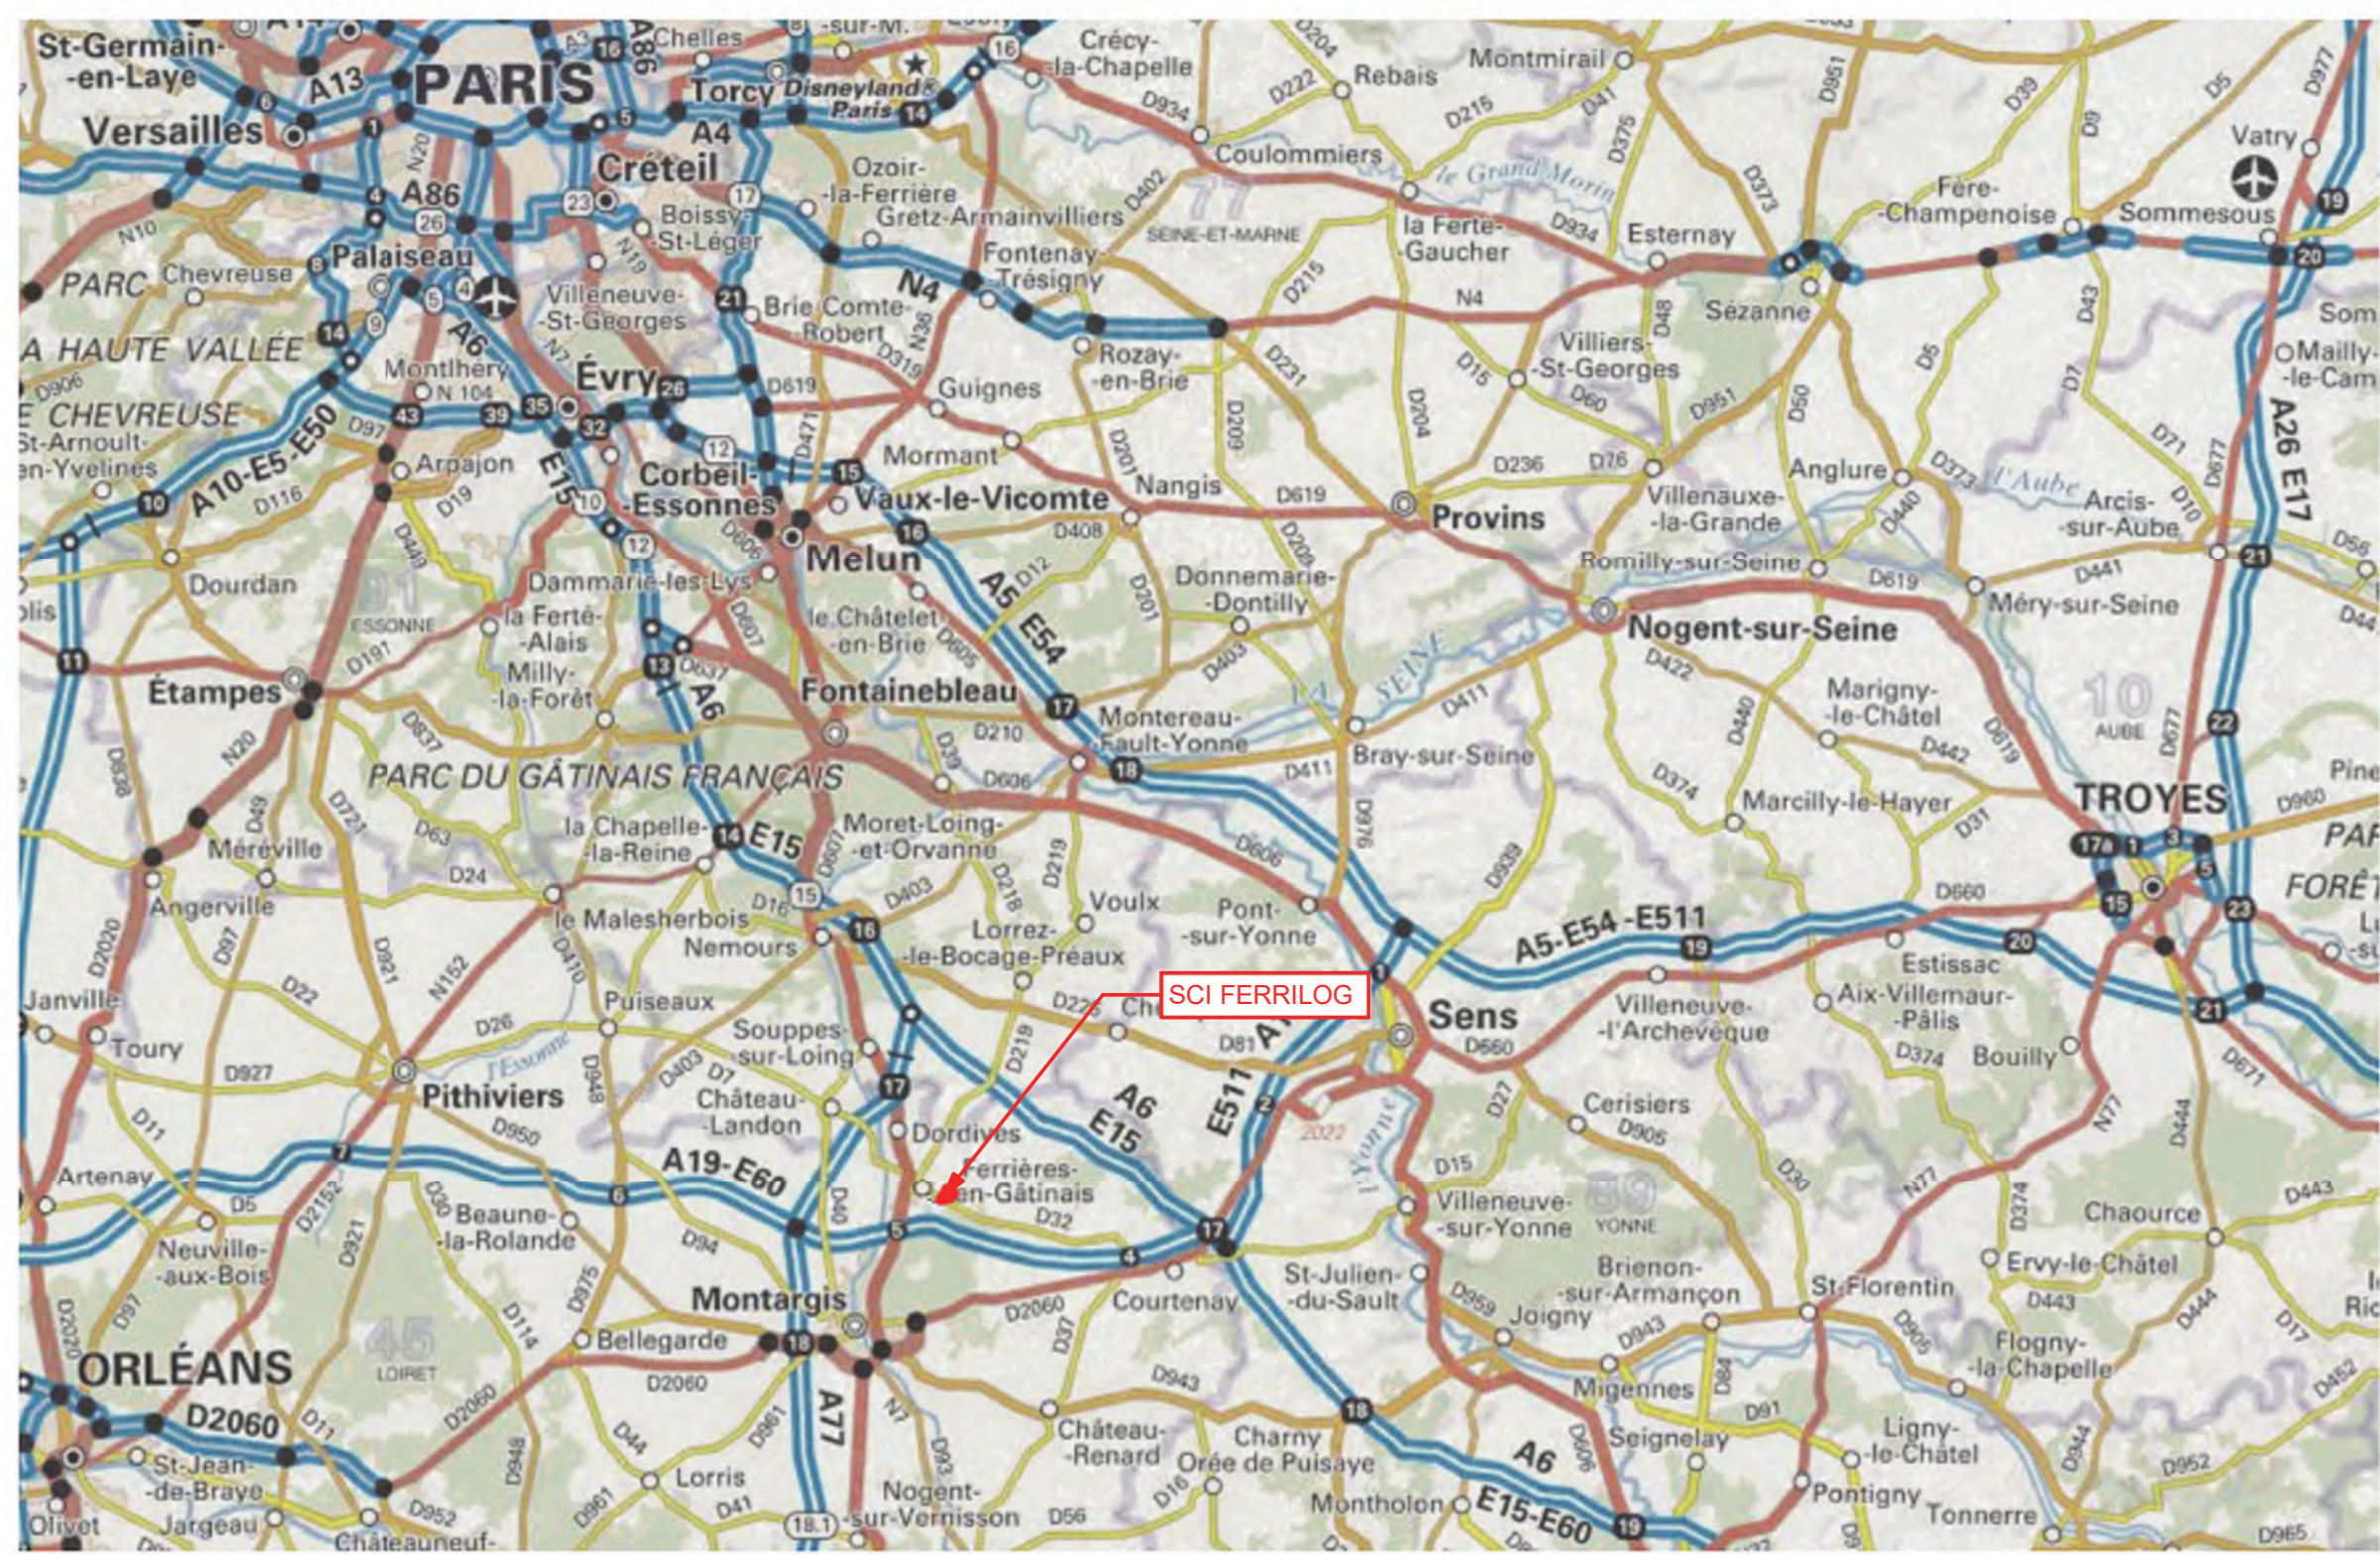

EXTRAIT CARTE IGN - Ville - ICPE - 1 : 500.000ème

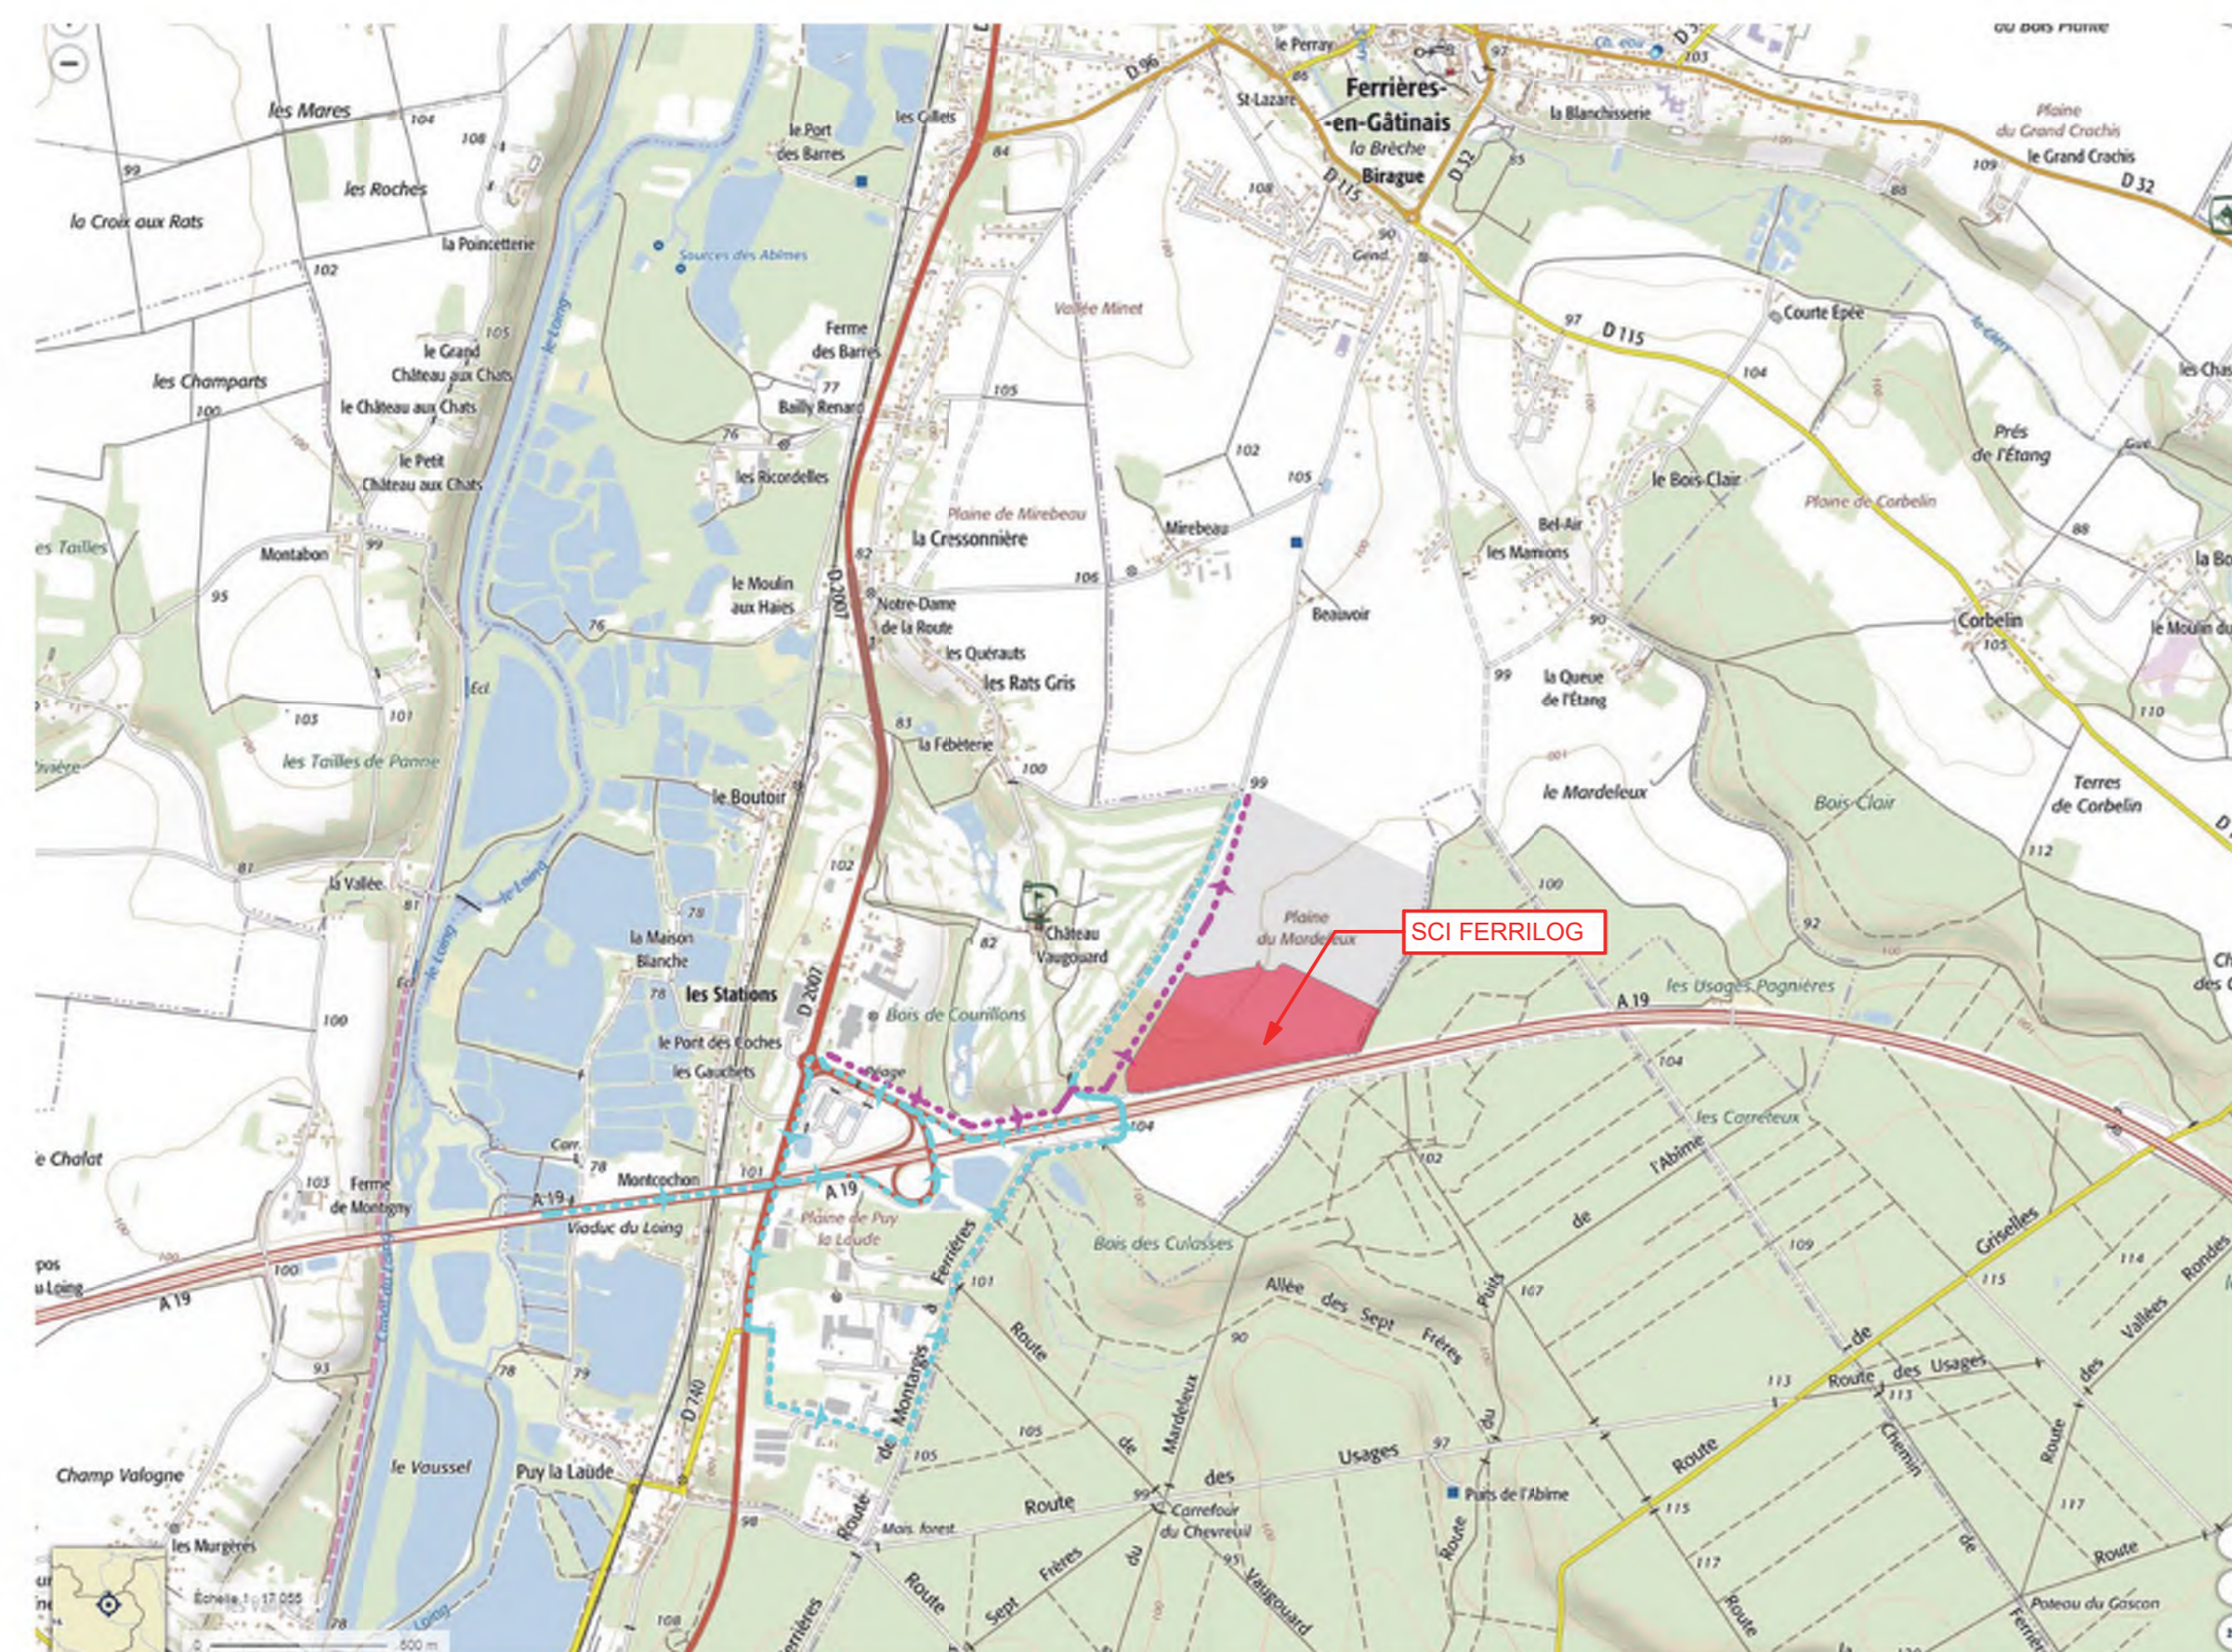


**LEGENDE ACCES PROJET :**


- ACCES EXISTANT
- ACCES PROJETE

- PERIMETRE ZAC  
- PROJET S.C.I. VALOG FRANCE

EXTRAIT CARTE IGN - Tracé - ICPE - 1 : 500.000ème

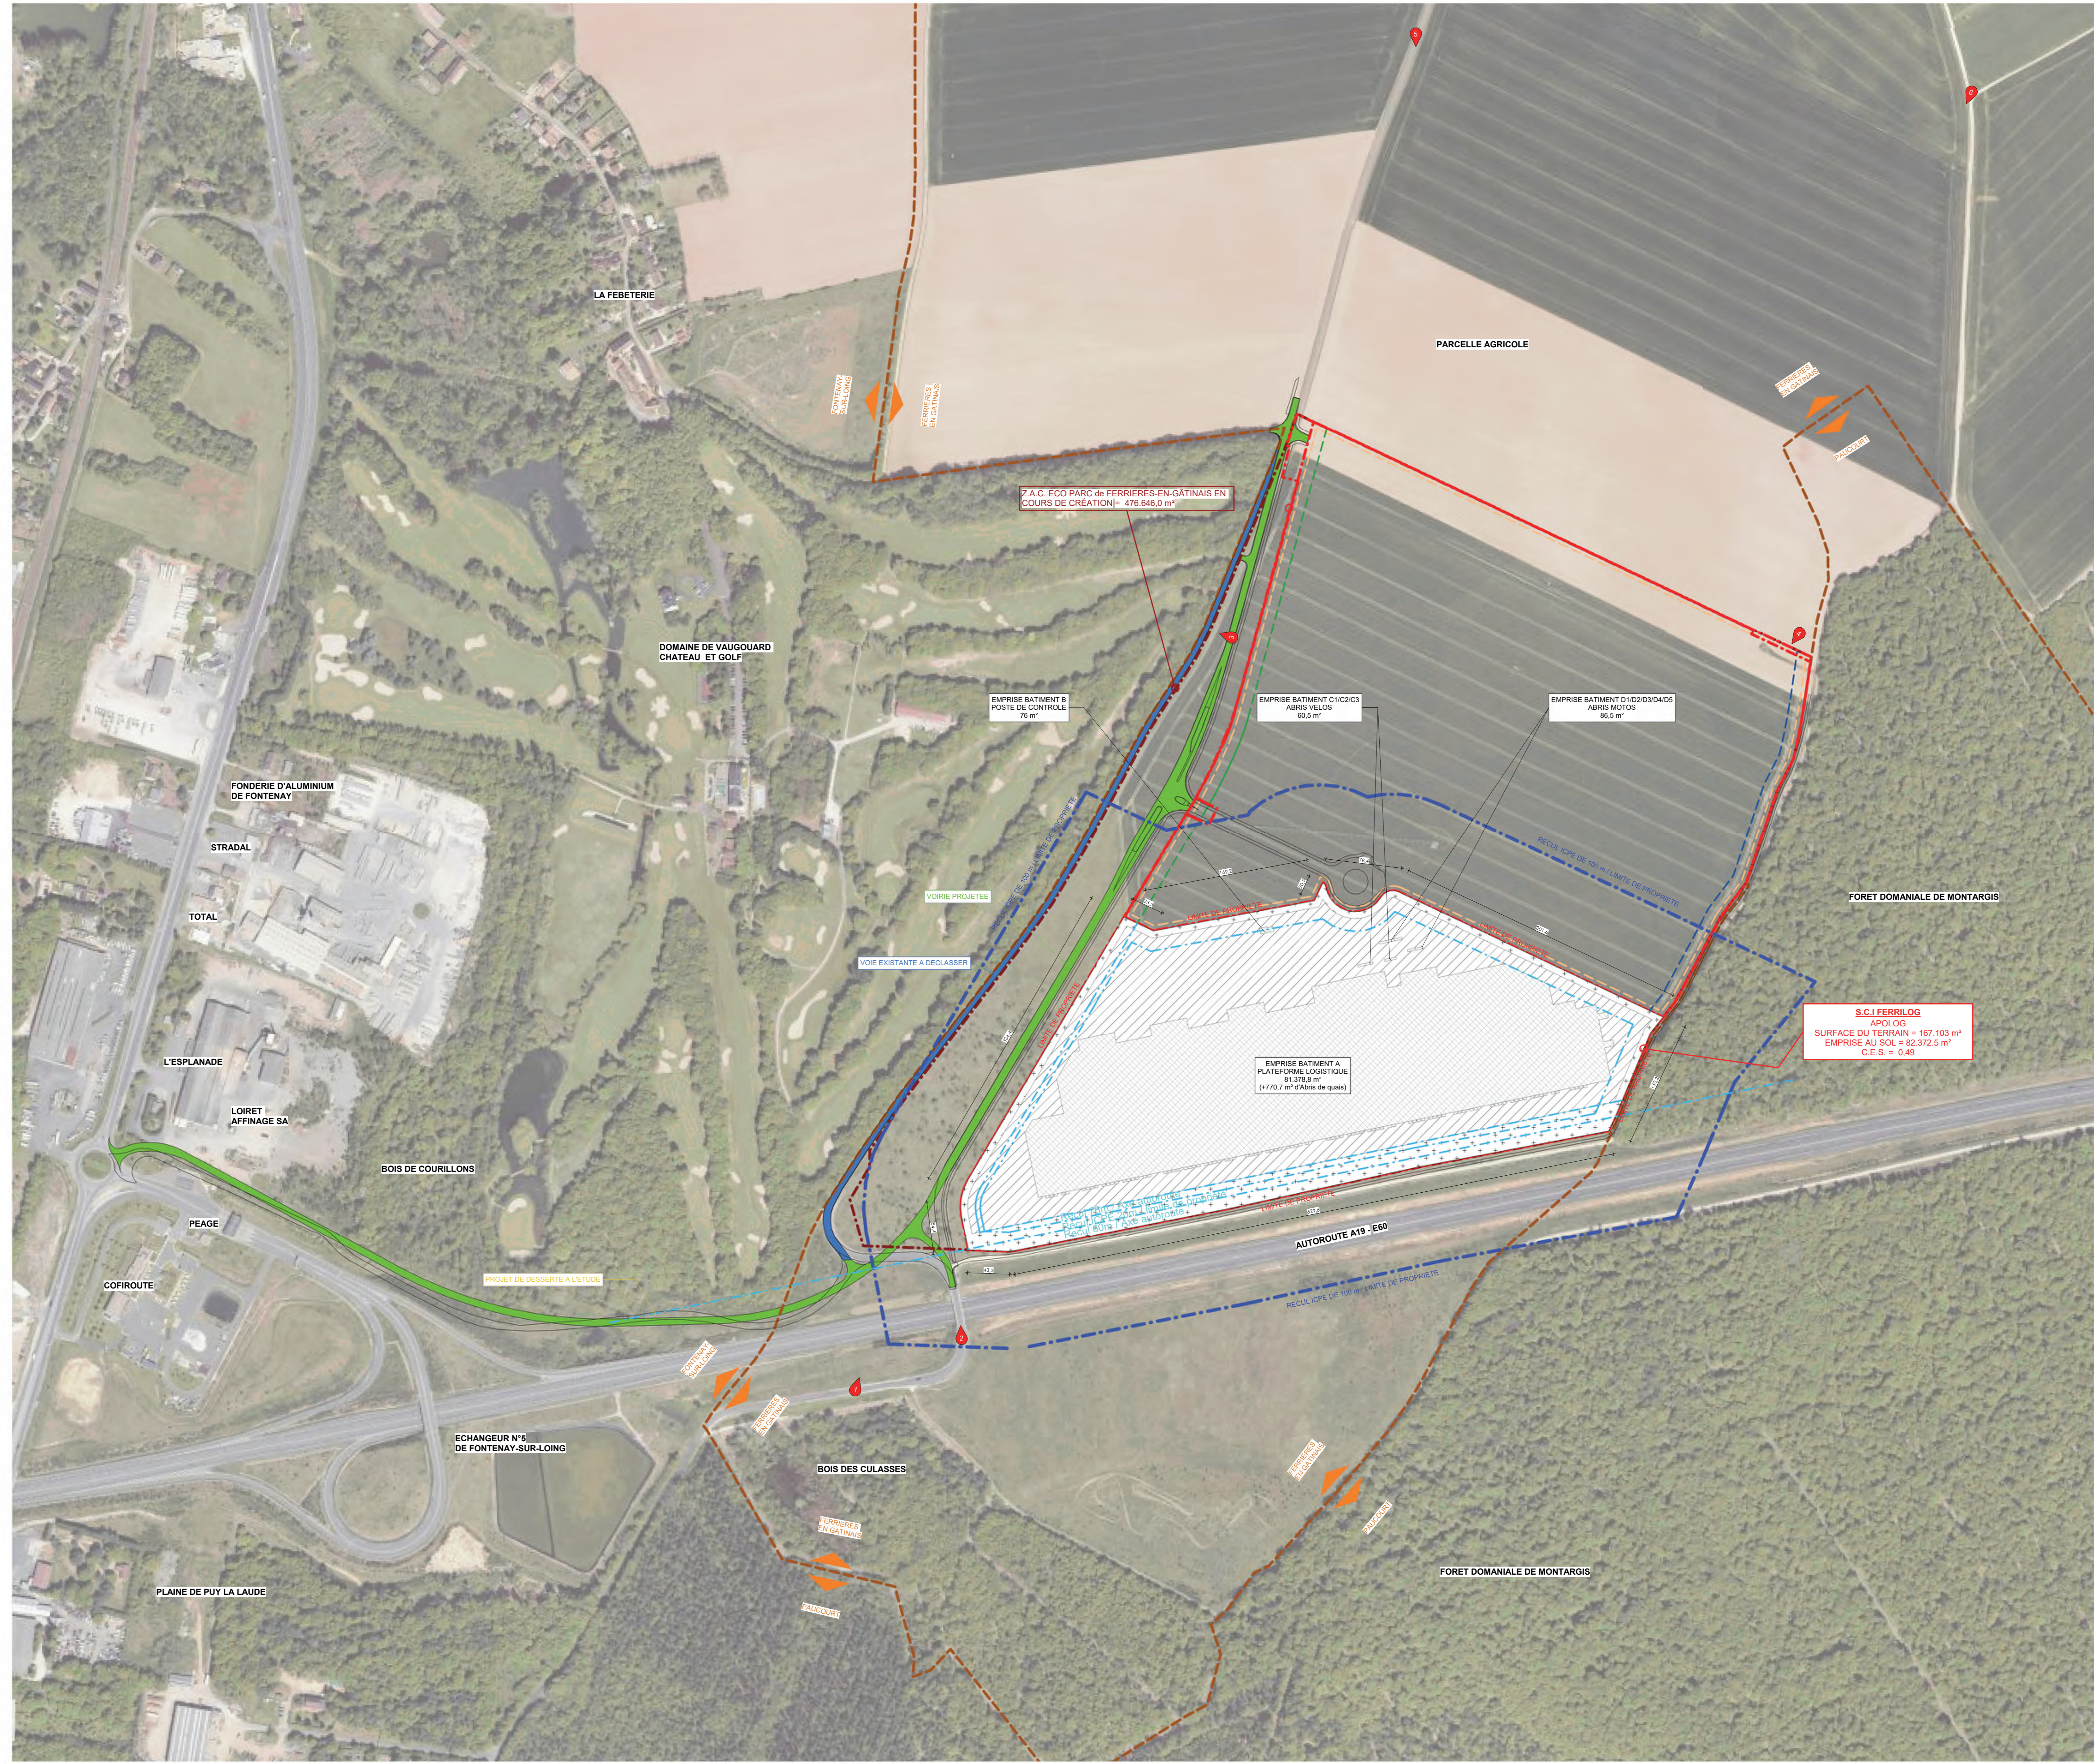

ICPE - PLAN DU TERRAIN - 1 / 2500ème

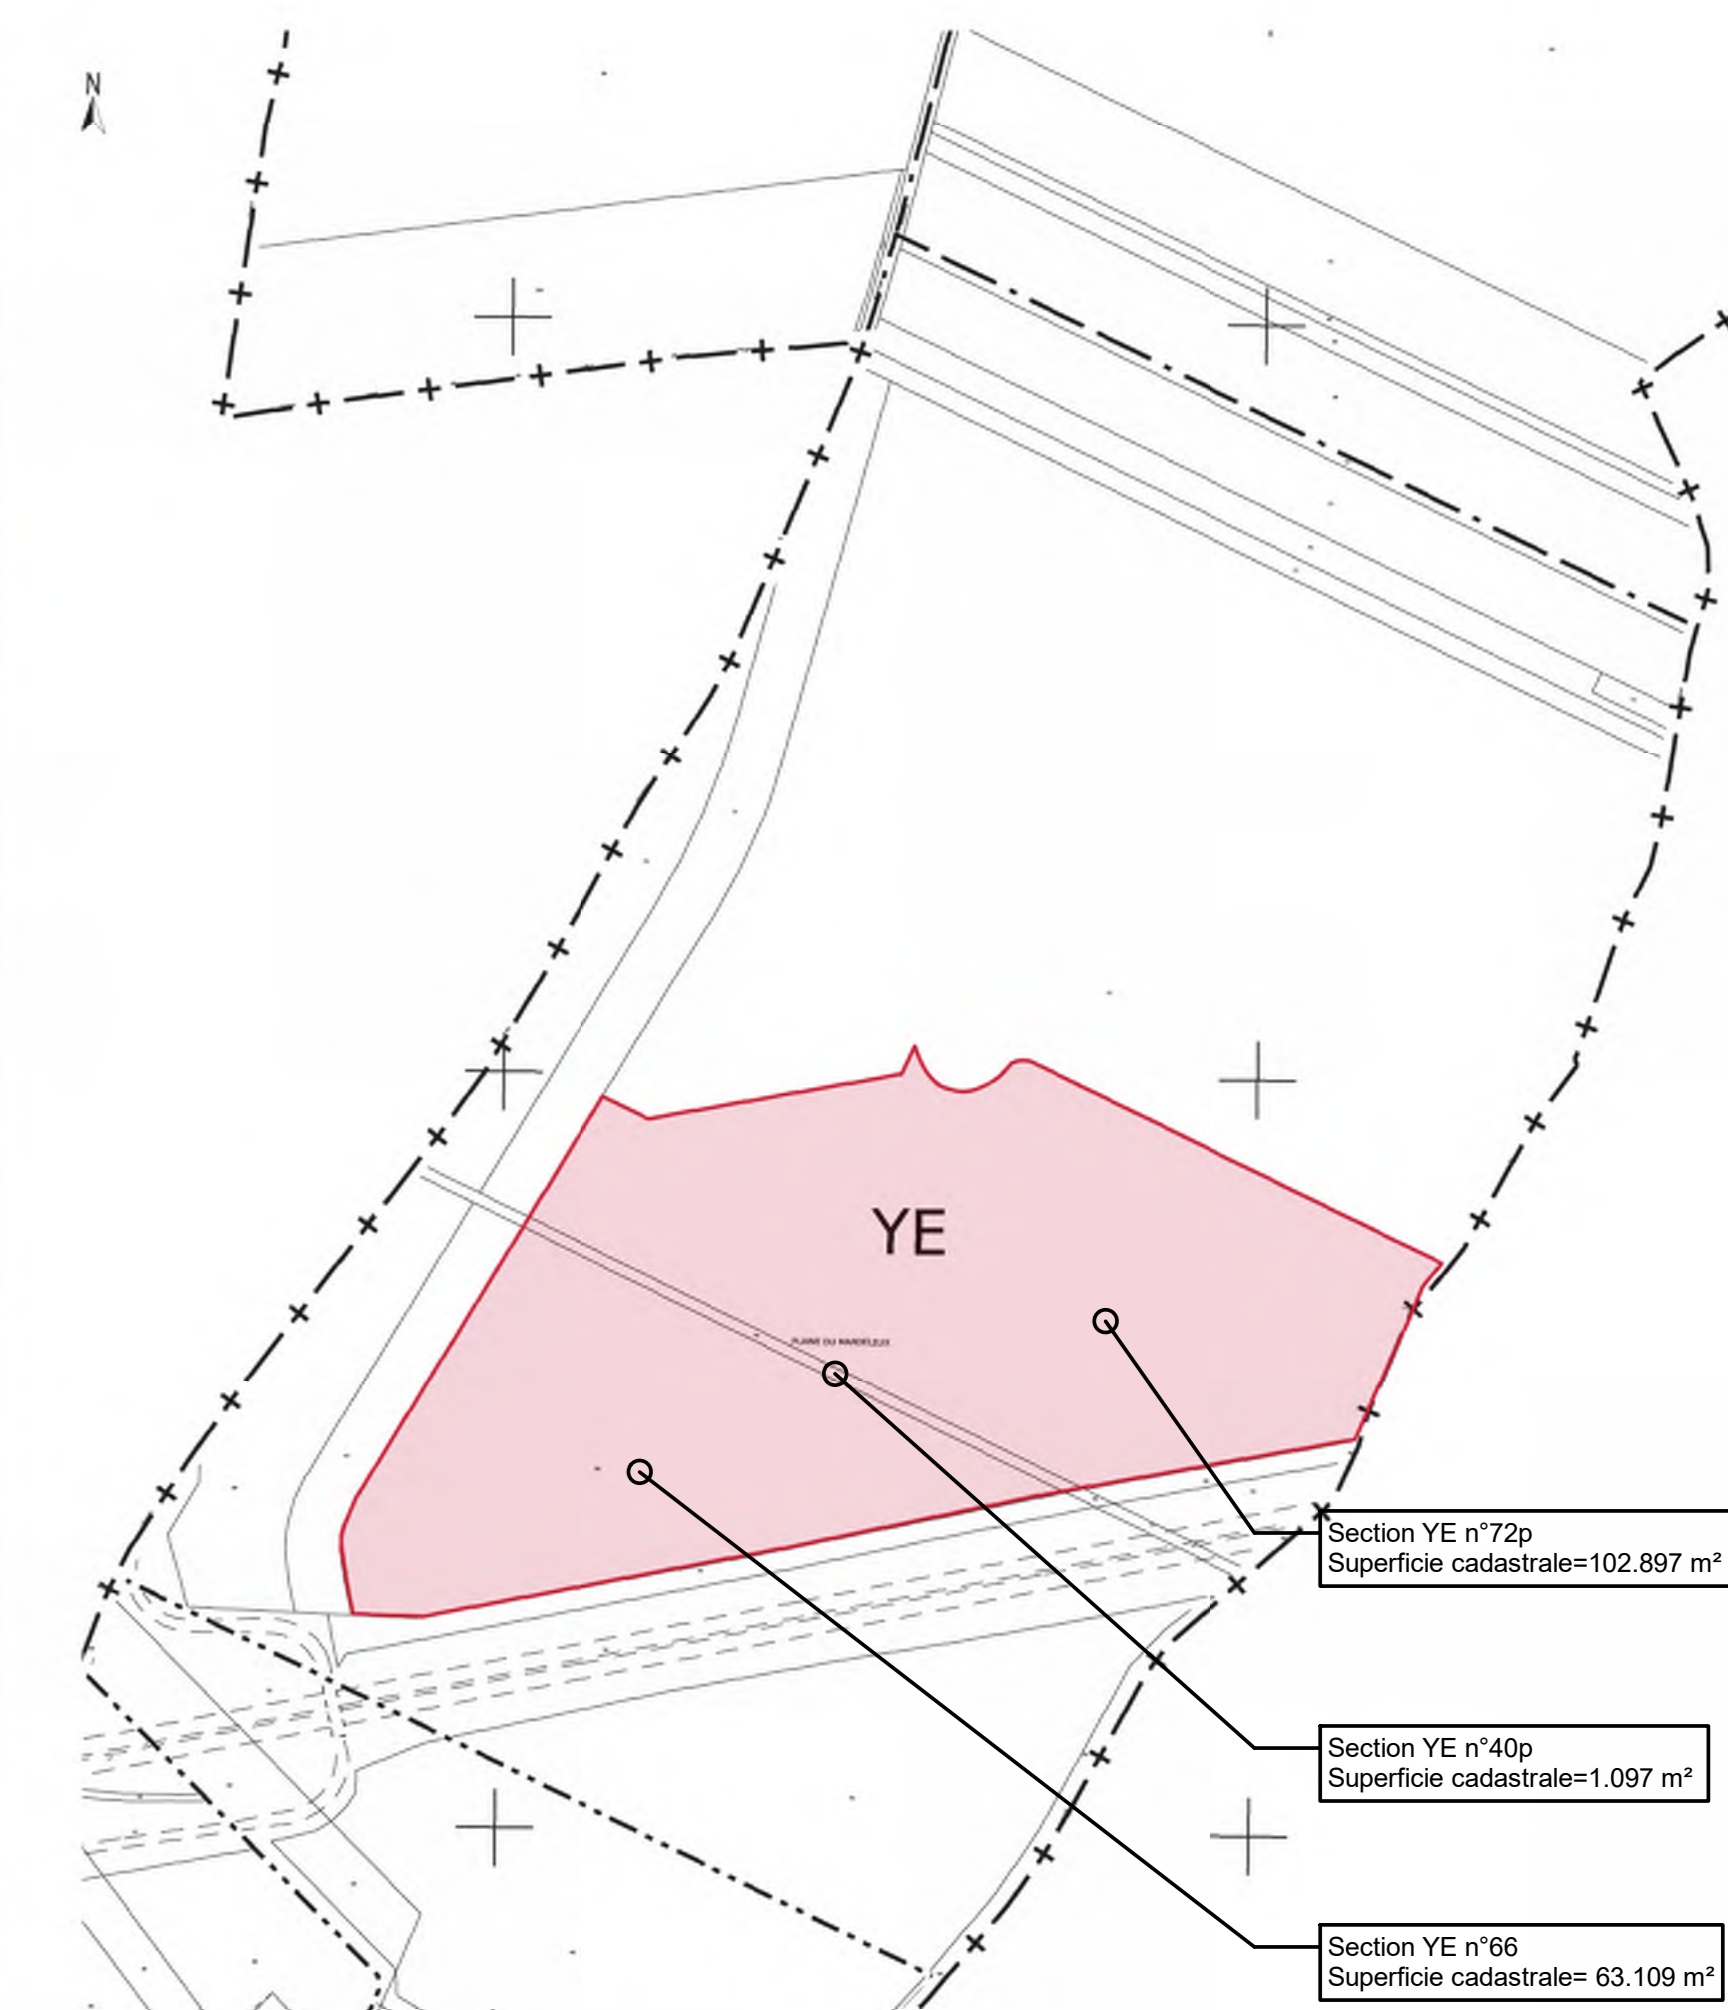

ICPE - PLAN CADASTRAL - 1 / 5000ème

**LEGENDE :**

- MARGE DE RECUL
- ZONE NON CONSTRUCTIBLE
- ZONE CONSTRUCTIBLE
- POINTS DE VUES DU REPERAGE PHOTOGRAPHIQUE (cf cahier 'IMPROJET ARCHITECTURAL')

**NOMS DES BATIMENTS & IMPLANTATIONS ALTIMETRIQUES :**

- BATIMENT A - PLATE-FORME LOGISTIQUE ± 0.00 = 102.43 NGF
- BATIMENT B - POSTE DE CONTROLER ± 0.00 = 101.14 NGF
- BATIMENT C1 & C2 - ABRIS DEUX ROUES - VELOS ± 0.00 = 102.00 NGF
- BATIMENT D1 & D2 - ABRIS DEUX ROUES - MOTOS ± 0.00 = 102.00 NGF

IMPLANTATION ALTIMETRIQUE DE REFERENCE ± 0.00 = 102.43 NGF

**PLAN DE SITUATION & PLAN DU TERRAIN**

1265  
CAO : VLL / AM  
1265-VI0-GENERAL-CENTRAL.rvt

ICPE  
01

Ech : Variées  
Revisé 2022

**S.C.I. FERRILOG**  
PROJET APOLOG  
CONSTRUCTION D'UNE PLATE-FORME LOGISTIQUE  
ZAC ECO PARC DE FERRIERES-EN-GATINAIS  
45210 FERRIERES-EN-GATINAIS

DEMANDEUR  
S.C.I. FERRILOG  
17, Rue Aristide  
33170 MERIGNAC  
+33 (0)5 58 03 94  
j.loubet@alrimo-group.fr

ASSISTANT MAITRE D'OUVRAGE  
S.C.I. VALOG FRANCE  
25, Rue Brunel  
75017 PARIS  
+33 (0)5 78 77 00 38  
alexandre.benabib@sepro.com

ARCHITECTE  
S.A.R.L. d'architecture ARCH-FACTORY  
Espace 6, Ter  
13, Boulevard Jean Monnet  
56200 LARMOR PLAGE  
+33 (0)2 97 35 08 80  
Contact@arch-factory.eu

DEMANDE DE PERMIS DE CONSTRUIRE  
17 AVRIL 2023